


STORMIN KAIVOSPIIRIN APUALUEEN LAAJENNUS



STORMI 1895 KAIVOSPIIRI

30.6.2011

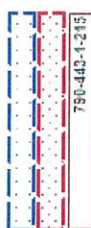


NYKYISEN KAIVOSPIIRI
 SUUNNITeltu KAIVOSPIIRIN ALUEEN LAAJENNUS
 KILITEISTO

TM35-lehtiätko: M3344B
 Yleislehtiätko: 212107 - 212110

X: 289,000 ETRS-TM35FIN
 Y: 6,806,000

X: 290,000 ETRS-TM35FIN
 Y: 6,806,000

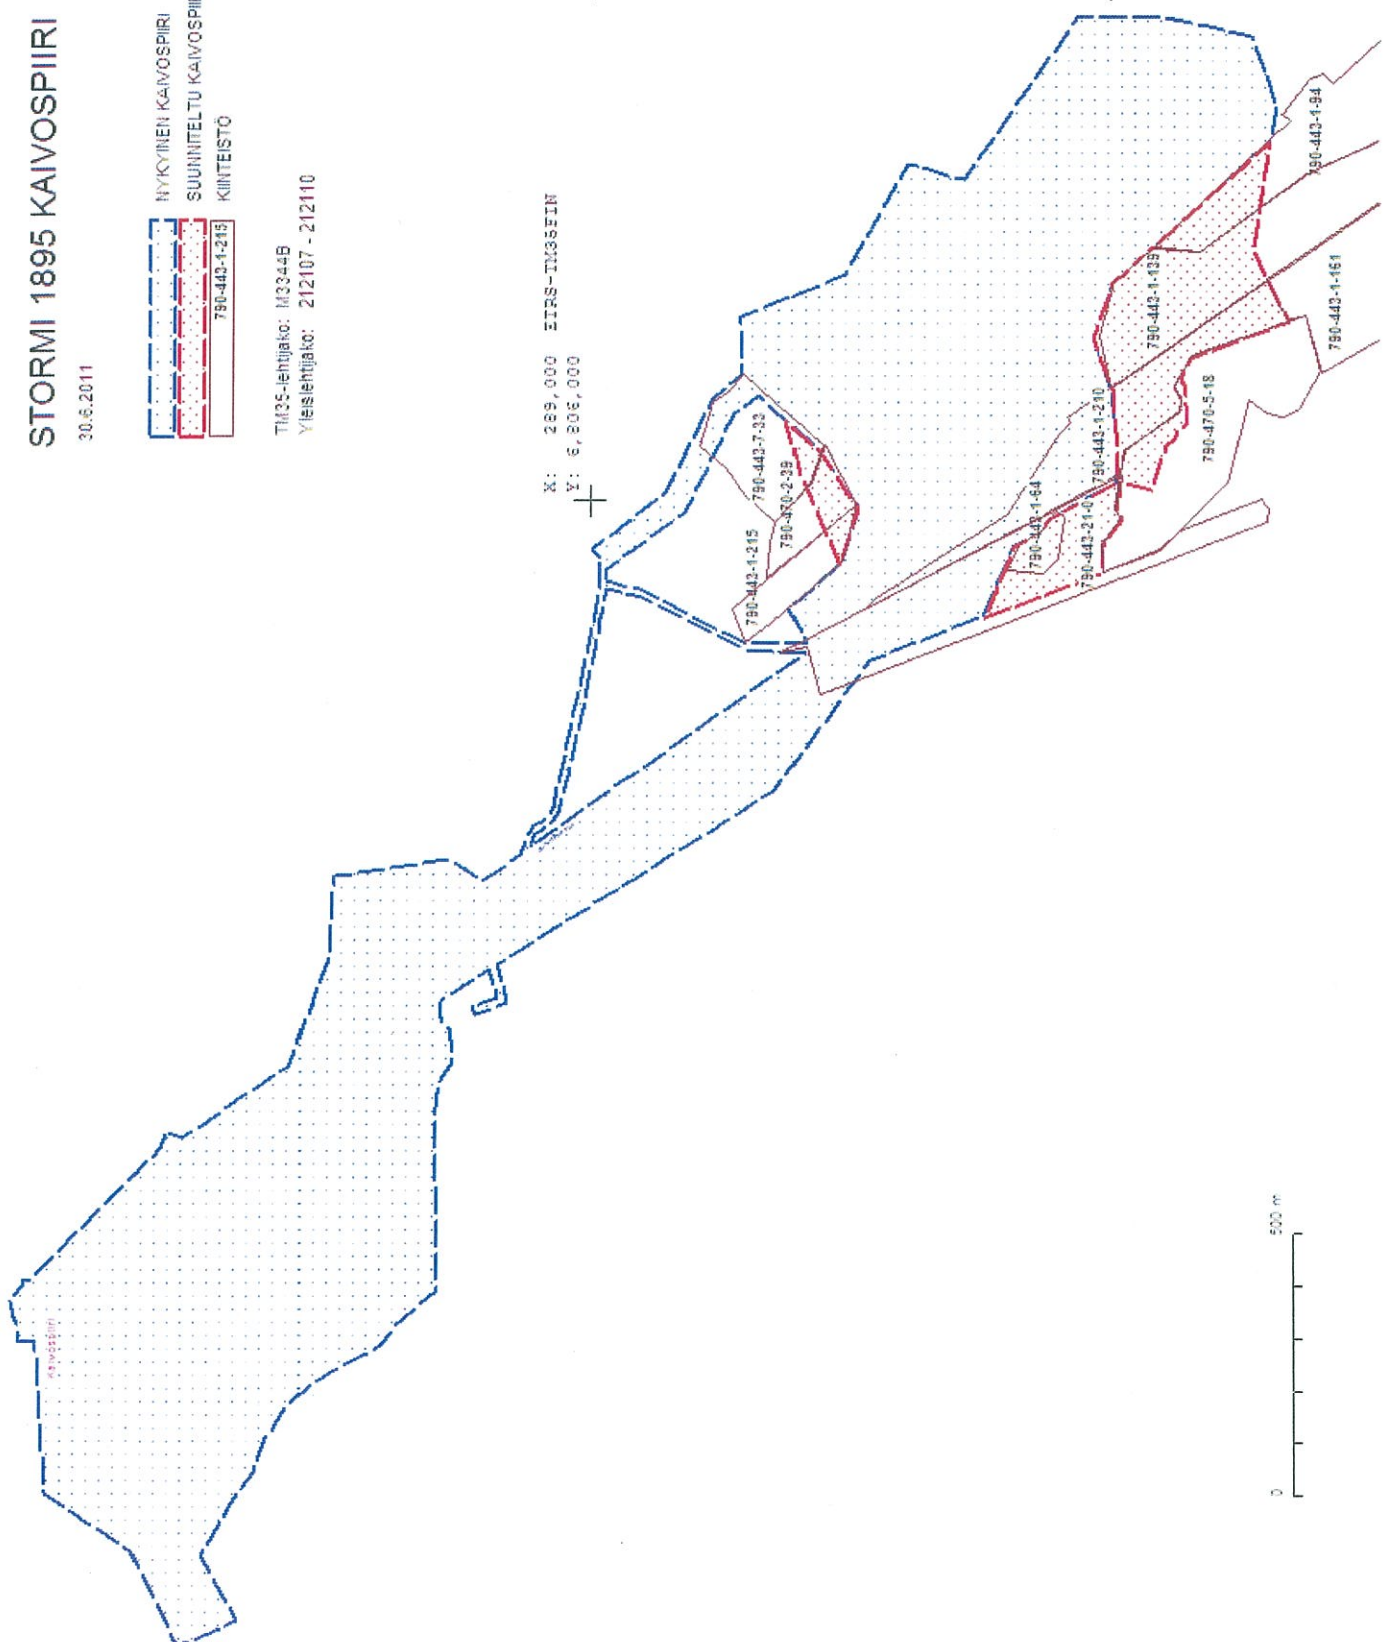

X: 290,000 ETRS-TM35FIN
 Y: 6,806,000