


FINN NICKEL OY 1:10 000 Liite 1a

Hautalammen kaivos  
Kaivospiirihakemus

Käyttö- ja apualueiden raja, valtausalueet  
ja olemassa olevan kaivospiirin raja

- käyttö- ja apualueiden raja
- - - valtausalue
- olemassa oleva kaivospiiri



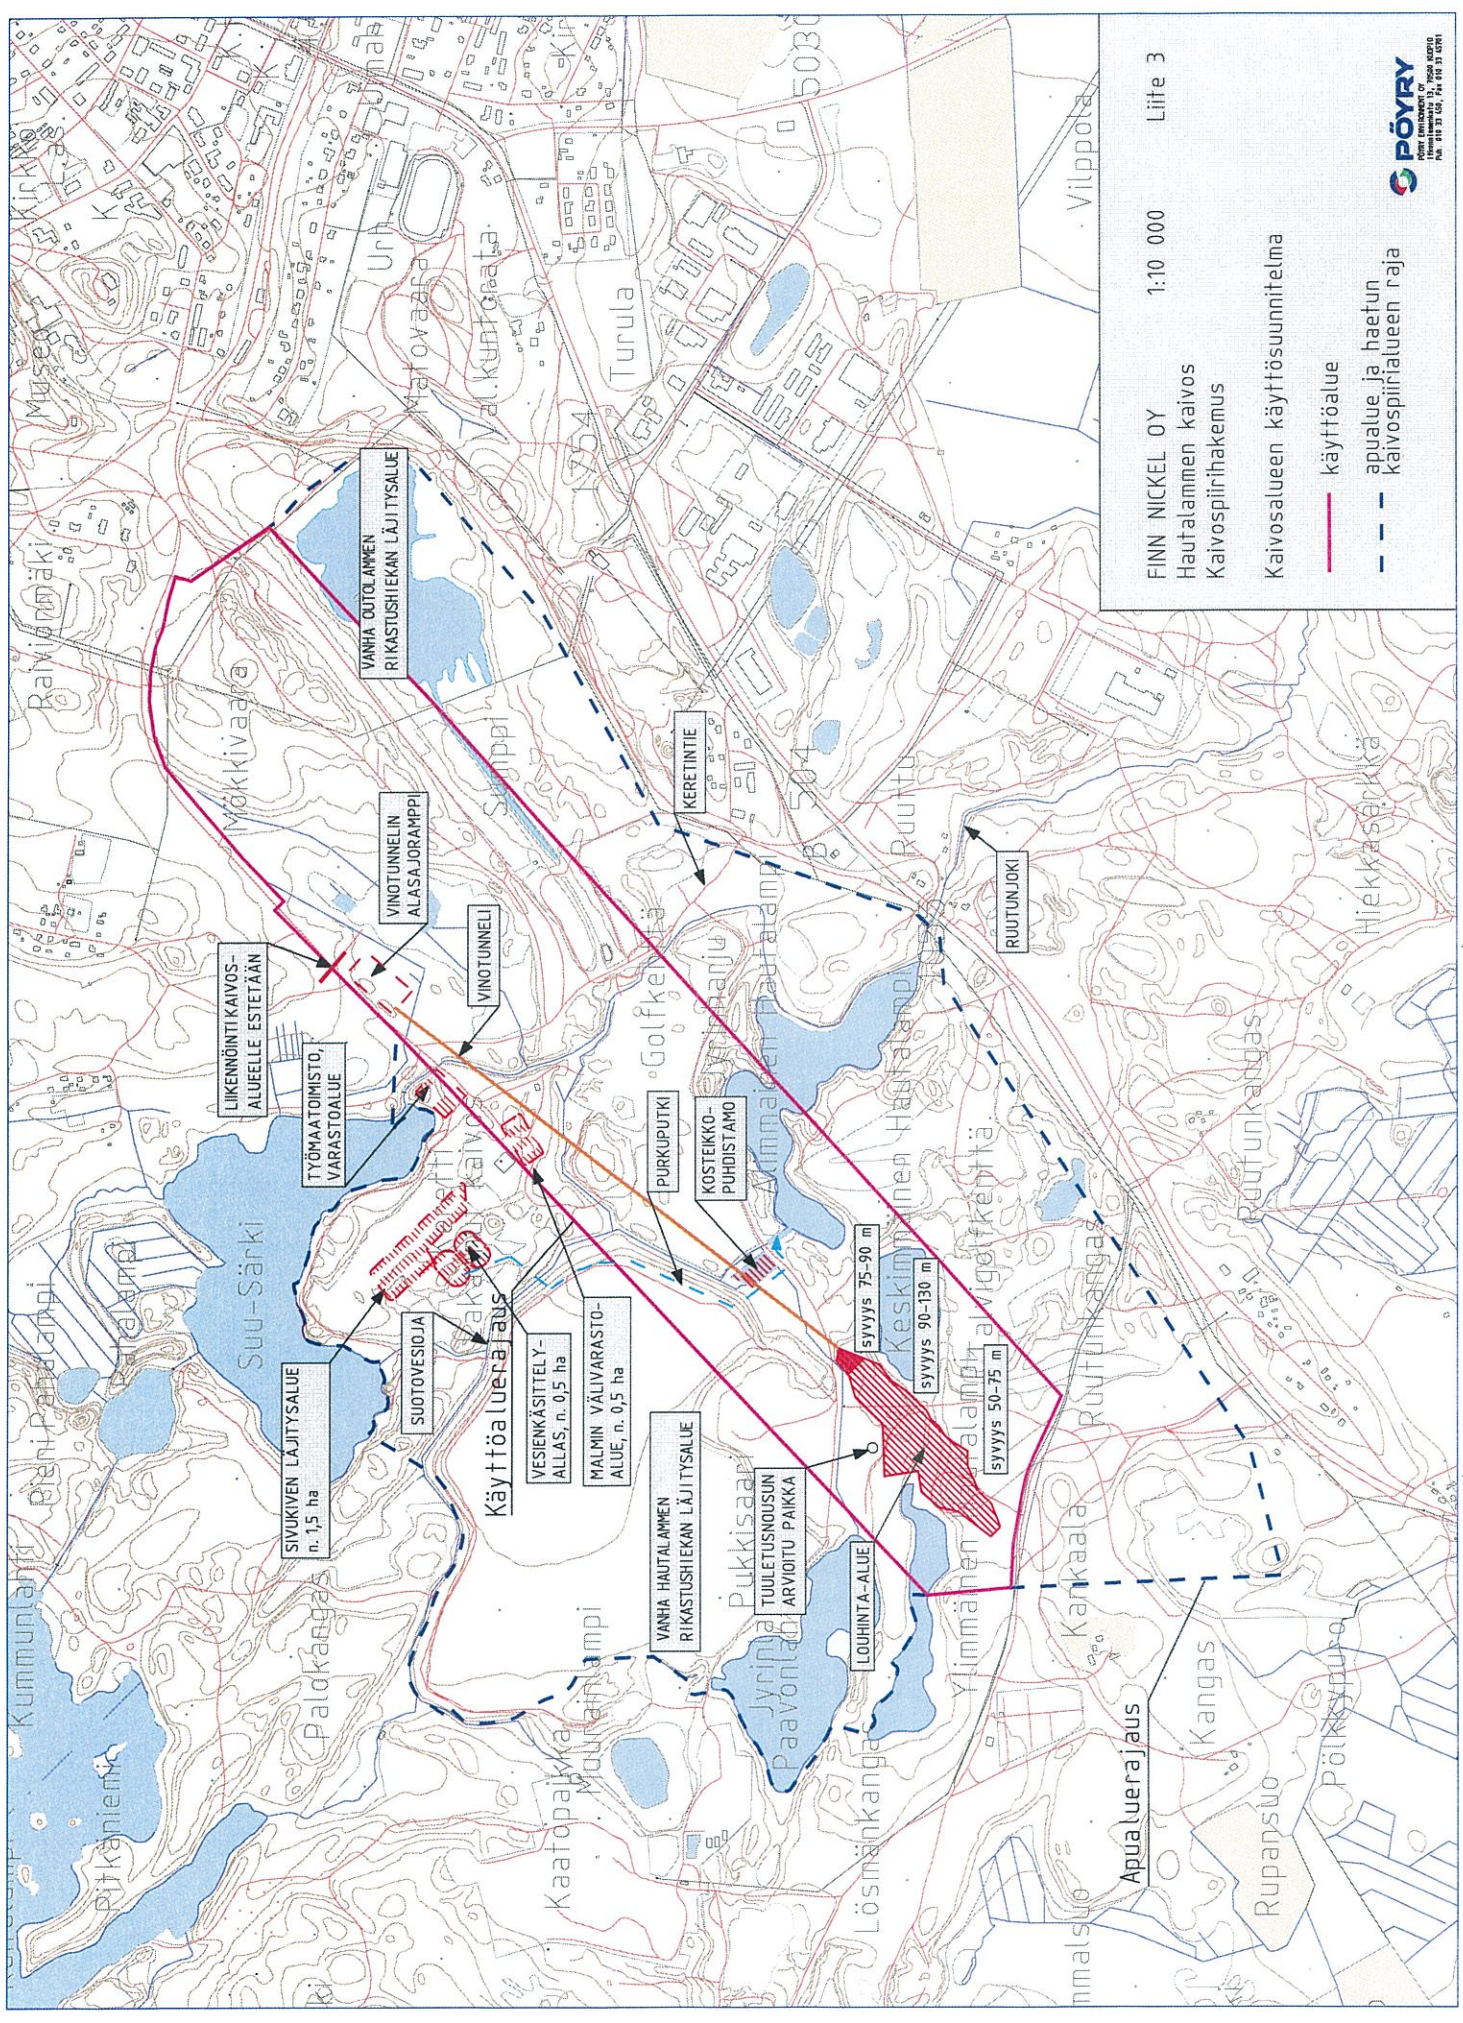

FINN NICKEL OY  
 Hautalammen kaivos  
 Kaivospiirihakemus

1:10 000

Liite 3

Kaivosalueen käyttösuunnitelma

- käyttöalue
- apualue ja haetun kaivospiirialueen raja

