








KUOTKON KAIIVOSPIIRI

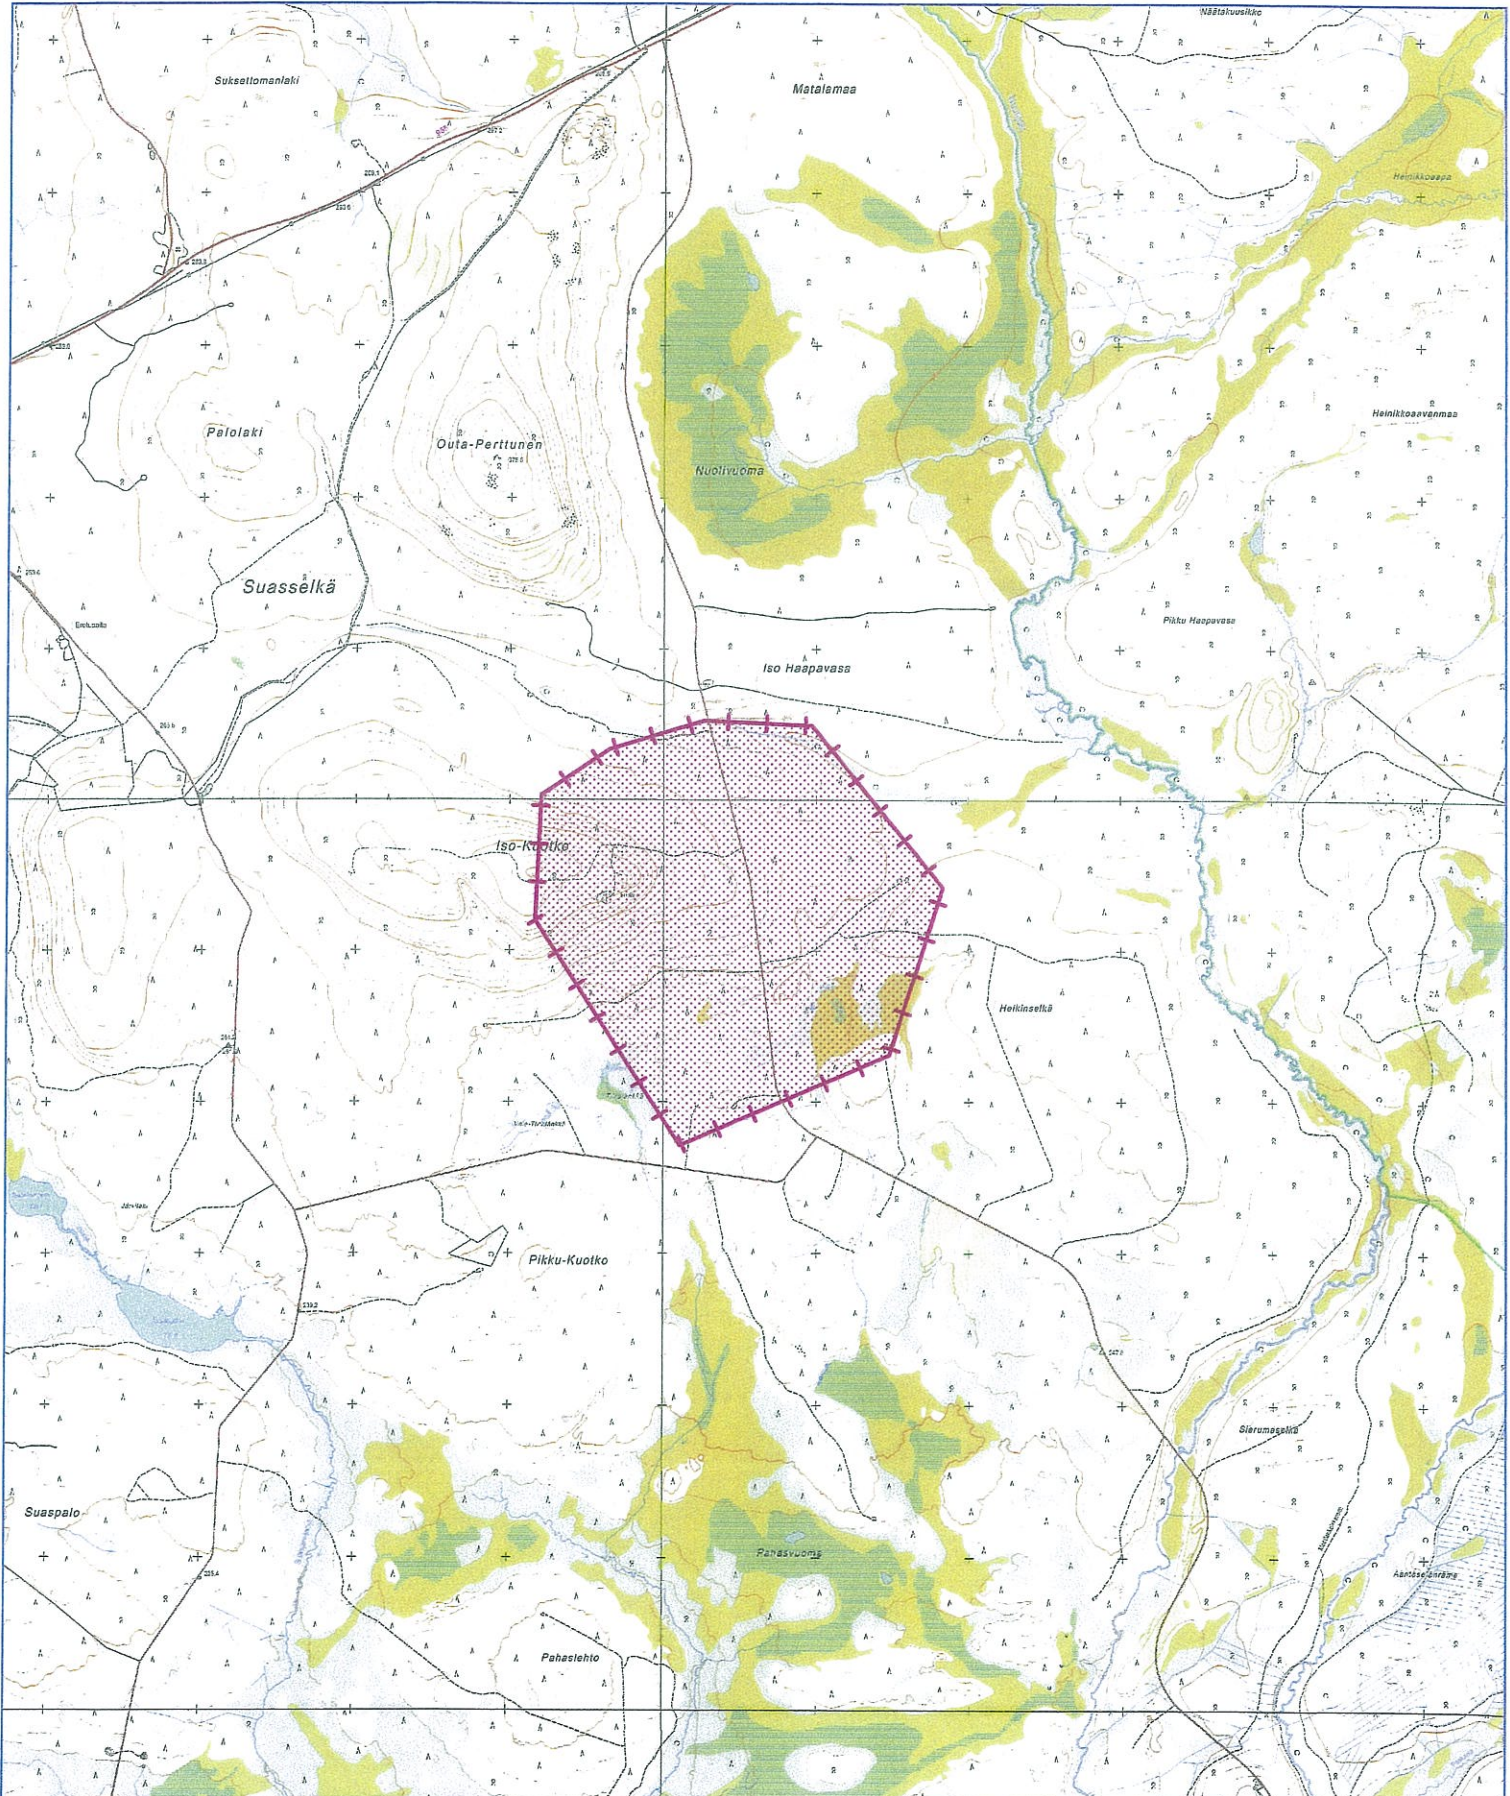

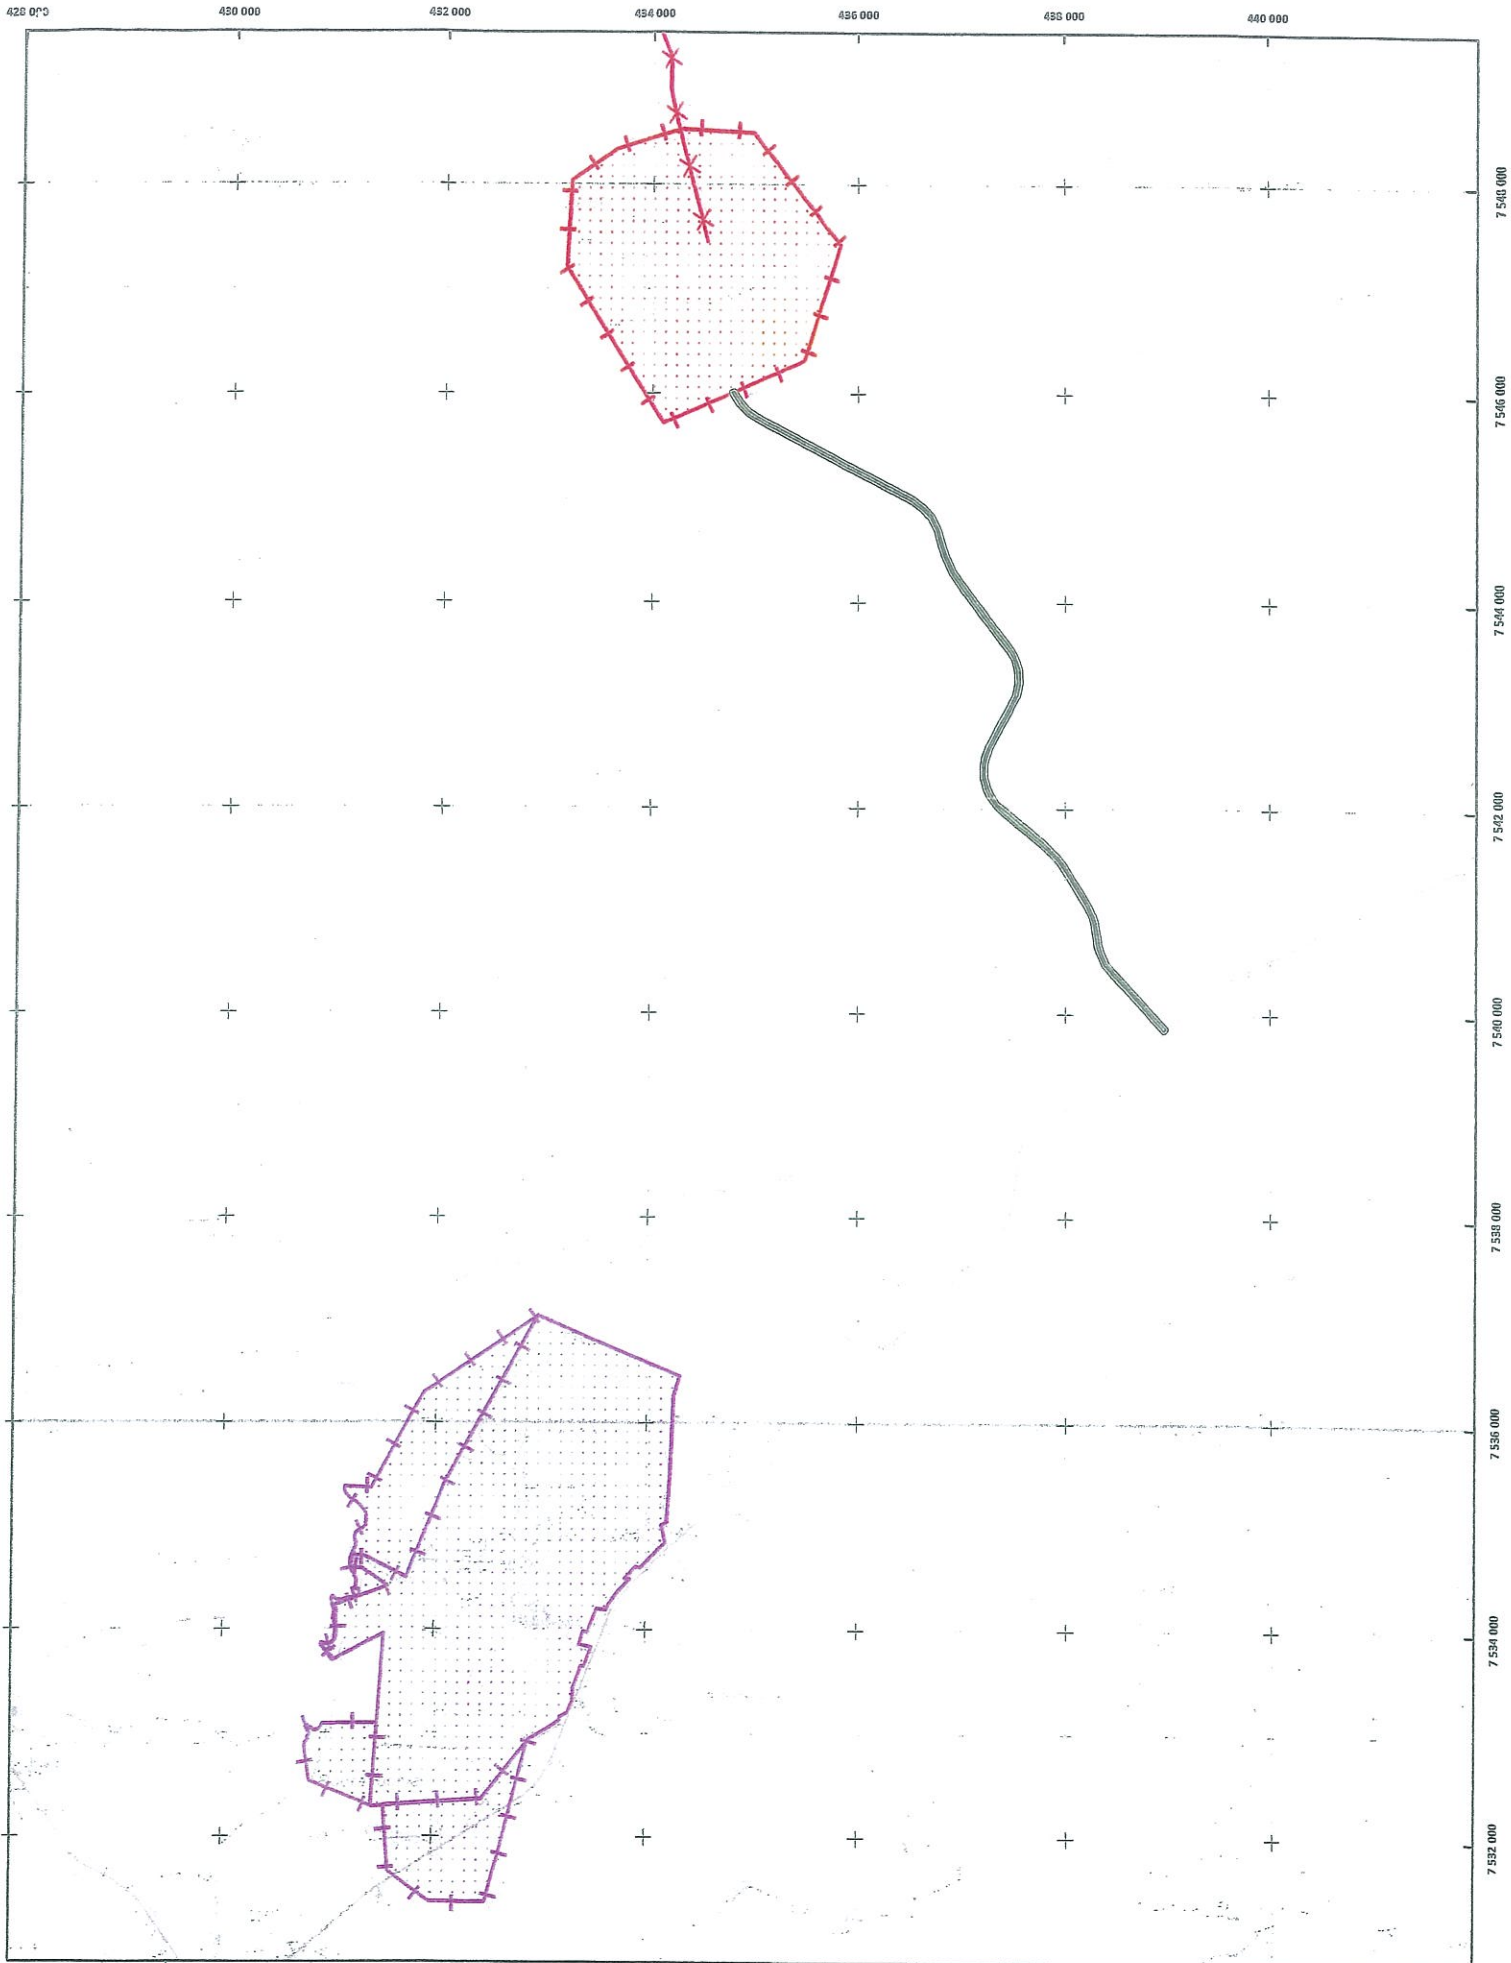

-  Kuotkon sähkölinja
-  Kuotko KaivNro K7835
-  Suurikuusikko KaivNro 5965
-  Kaivospiirihakemus KaivNro 5965


 Apualue suunnitelma:
 - Pinta-ala 16,42 ha
 - Outa-Perntusen tie: KRK RekNro 261-893-13-1 KITTILÄN VALTIONMAA

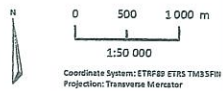


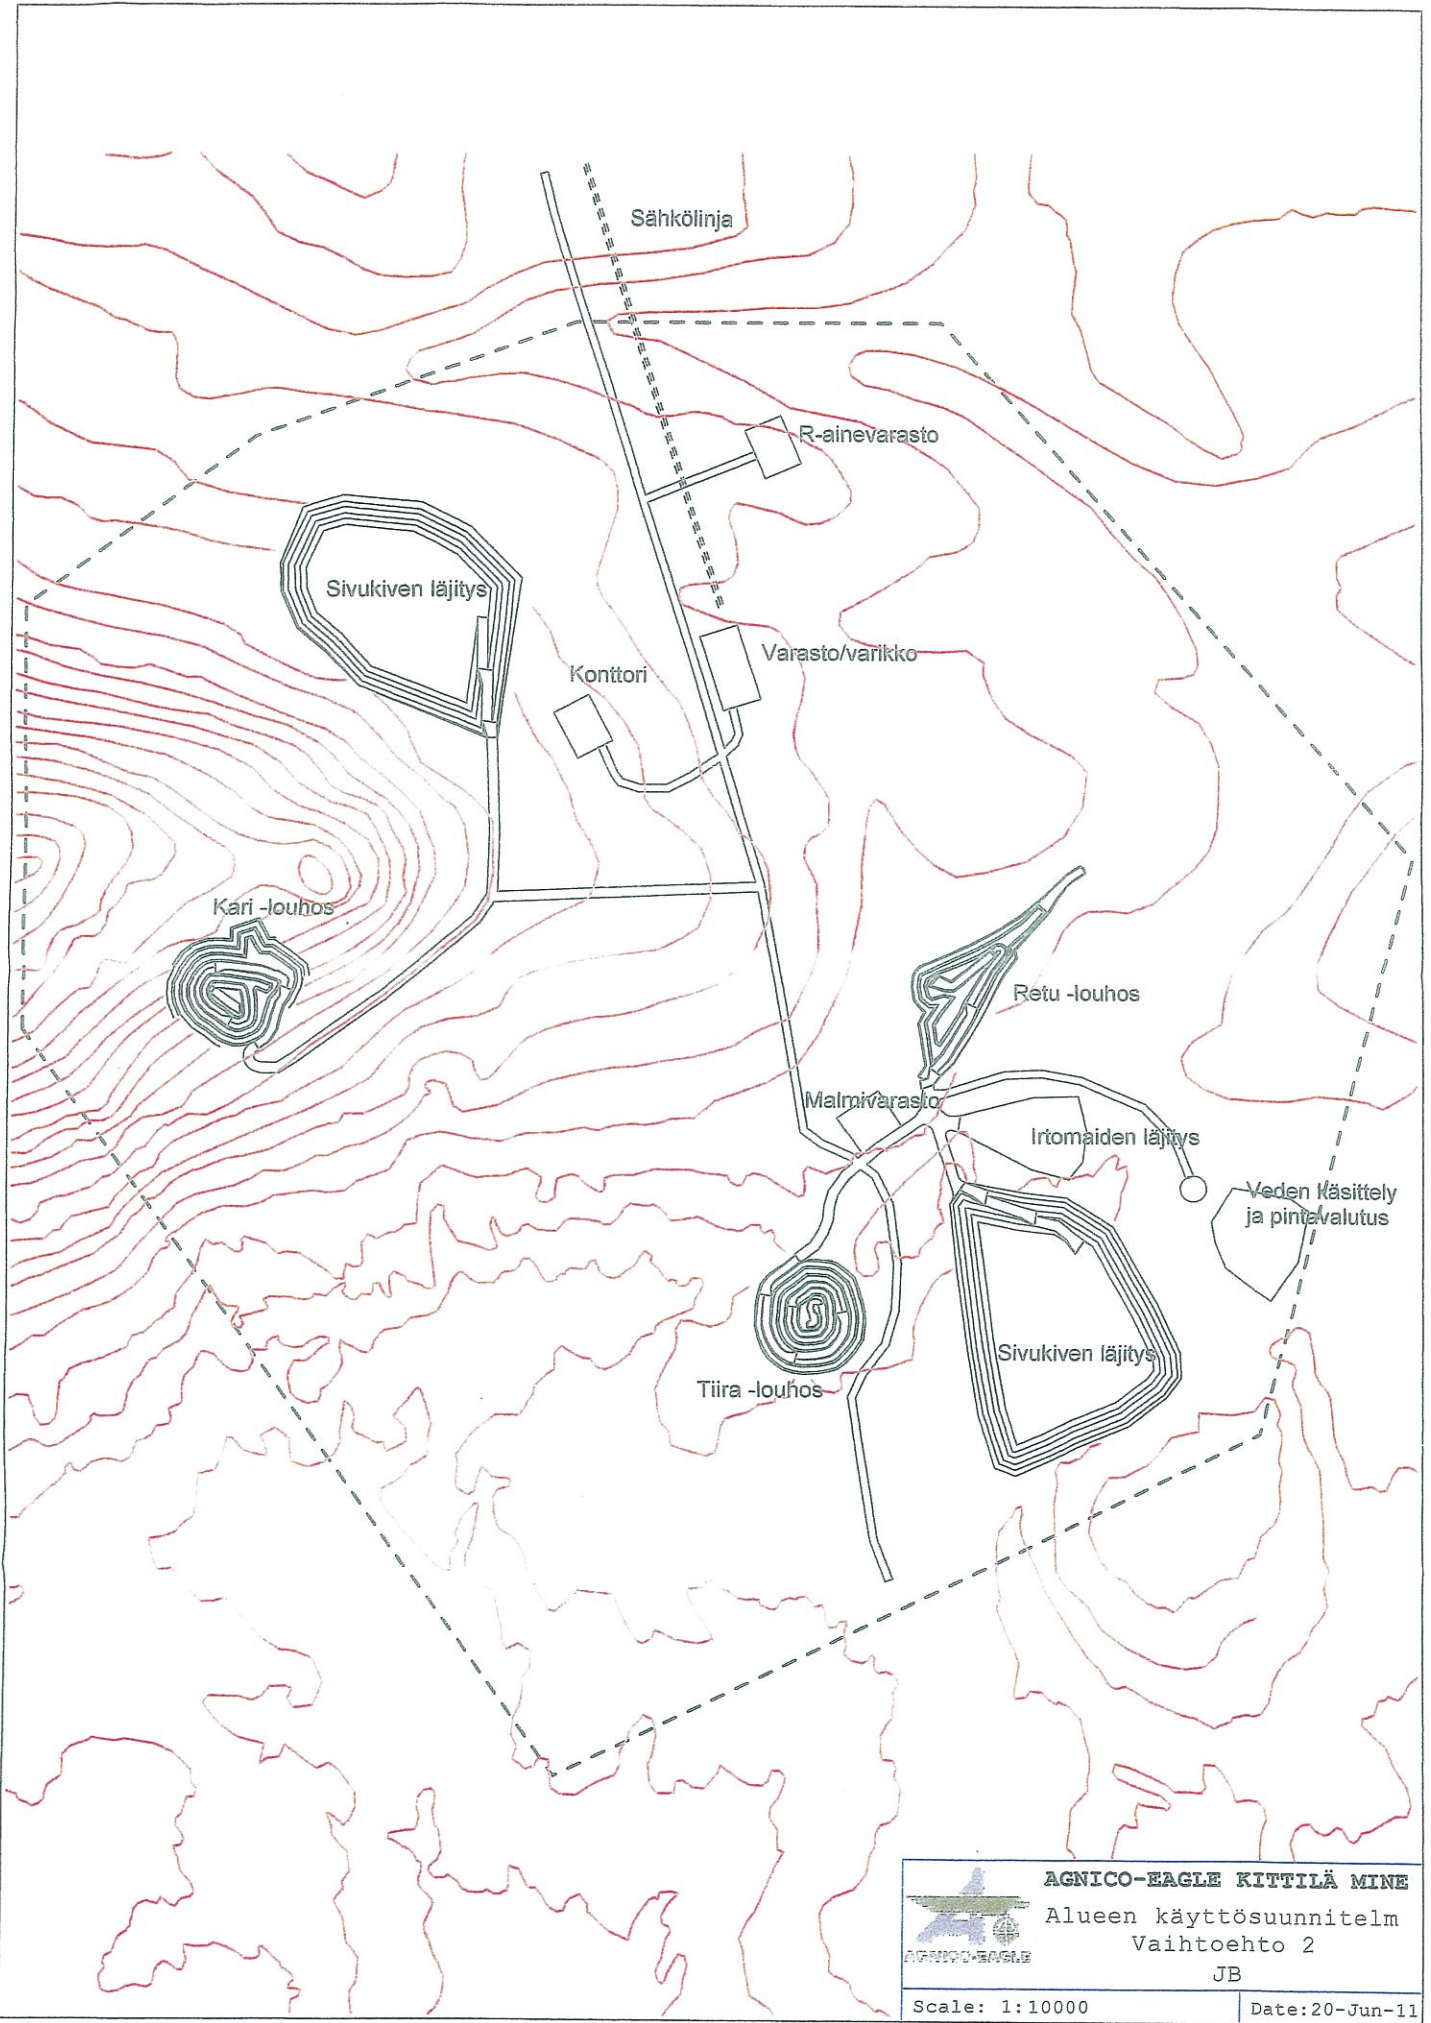
Agrico-Eagle Finland Oy
 KITTILÄN KAIVOS
 Pöytätie 541
 99250 Kittilä
 Finland
 Tel: +358 16 838 0700
 Fax: +358 16 838 07701

SUURIKUUSIKKO/KUOTKO APUALUEHAKEMUS 2013

Author: AEM
 Office: KIRI
 Date: 19.2.2013
 Drawing: Senni Huutu

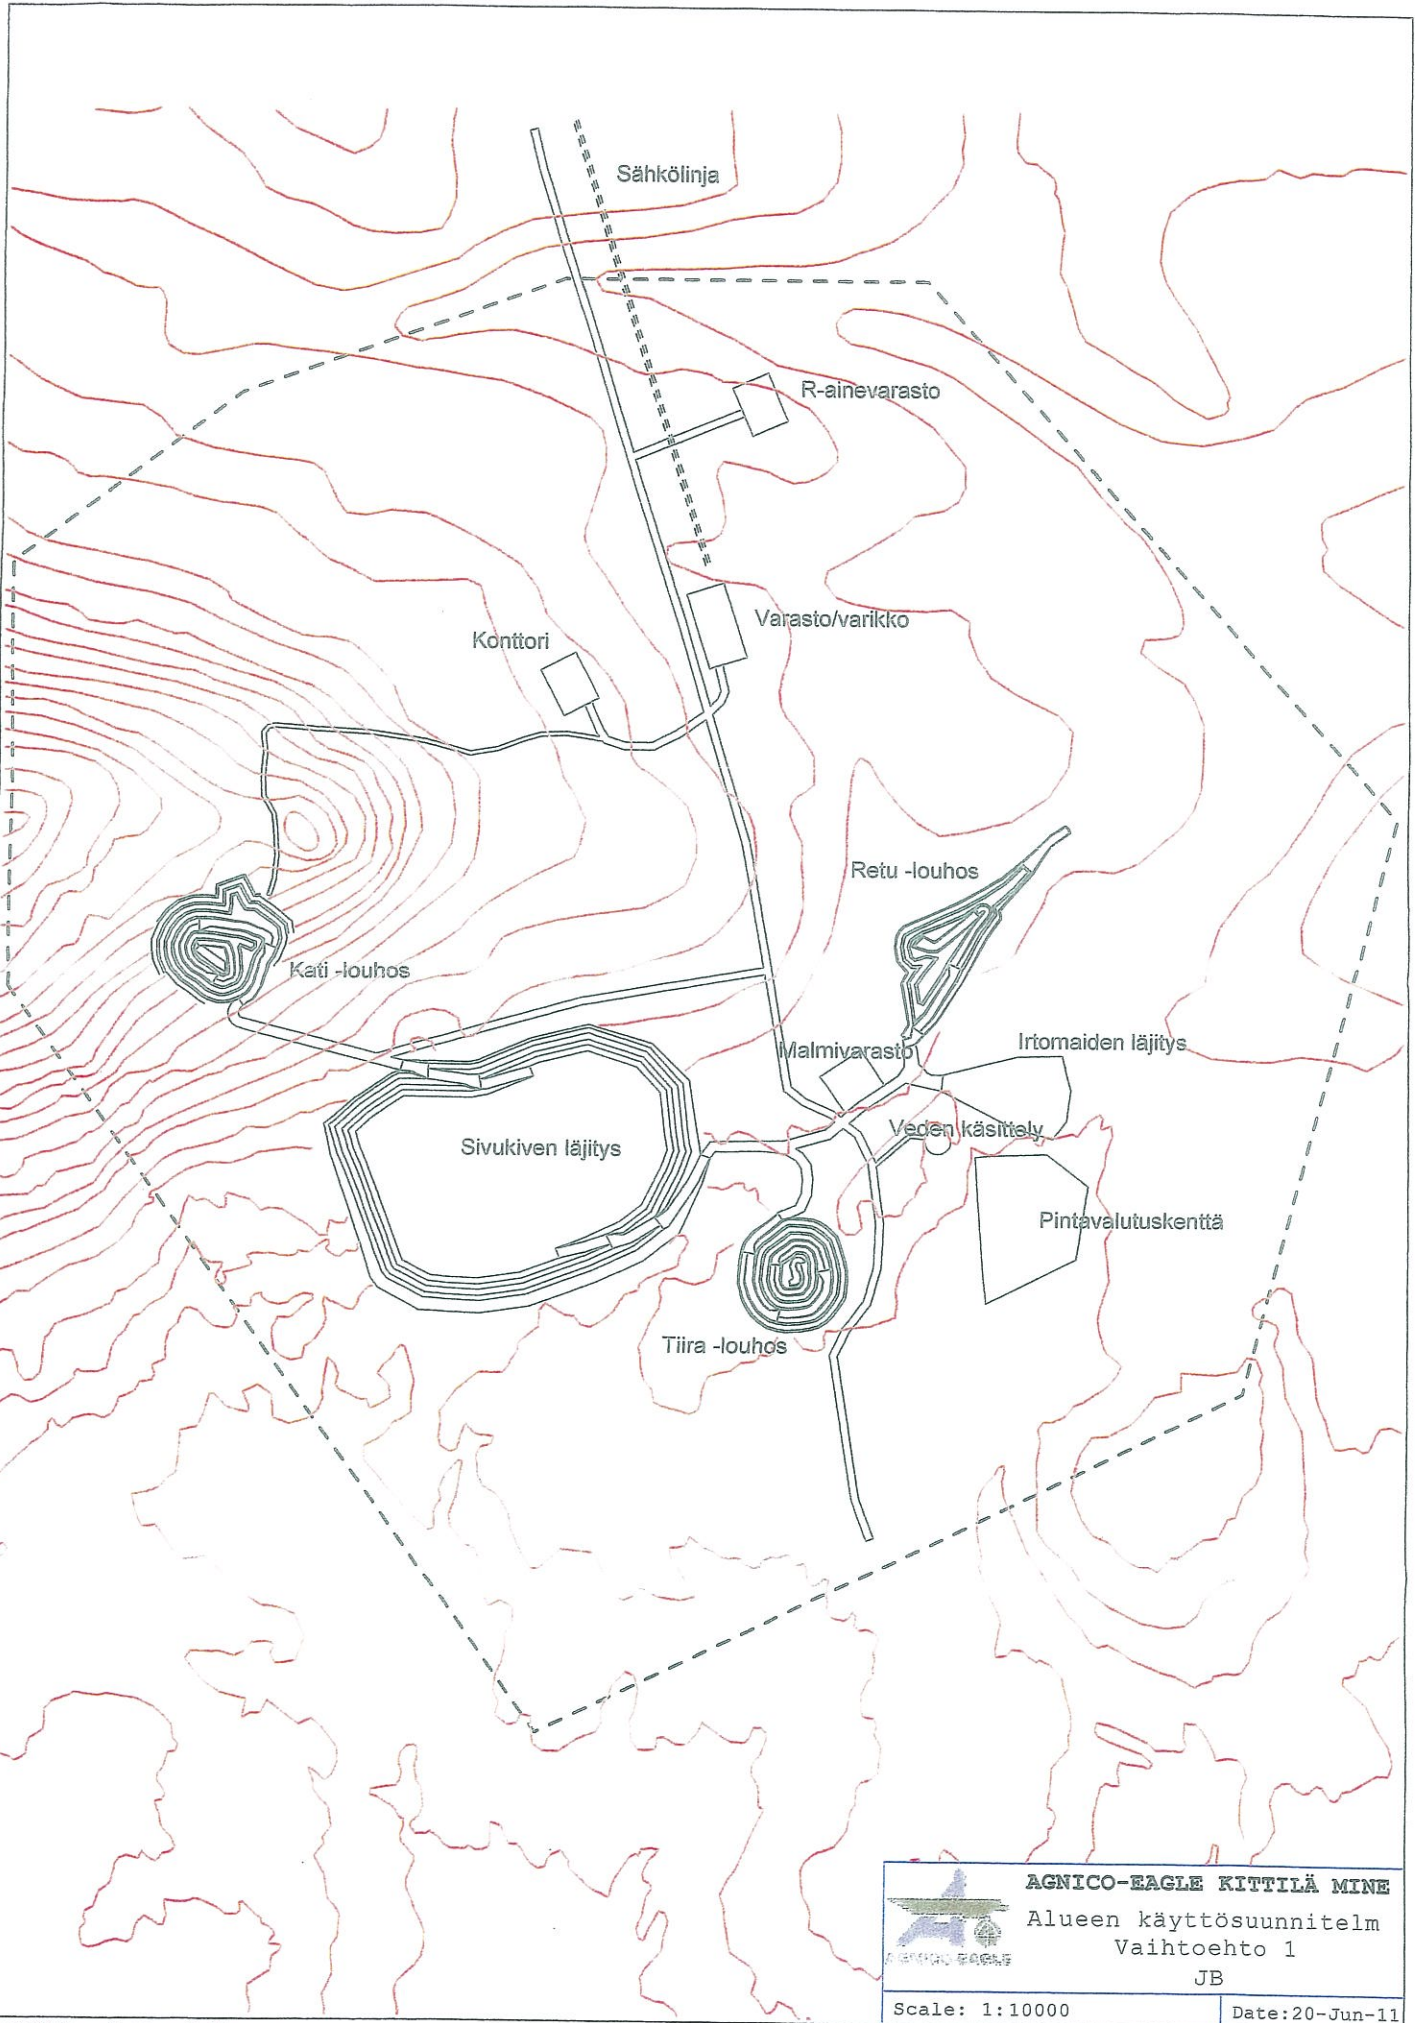

	AGNICO-EAGLE KITTILÄ MINE
	Alueen käyttösuunnitelma Vaihtoehto 1
	JB
Scale: 1:10000	Date: 20-Jun-11



AGNICO-EAGLE KITTILÄ MINE

Alueen käyttösuunnitelma
Vaihtoehto 2

JB

Scale: 1:10000

Date: 20-Jun-11