



**KAIVOSPIIRIHAKEMUS
HANNUKAISEN KAIVOSHANKE**

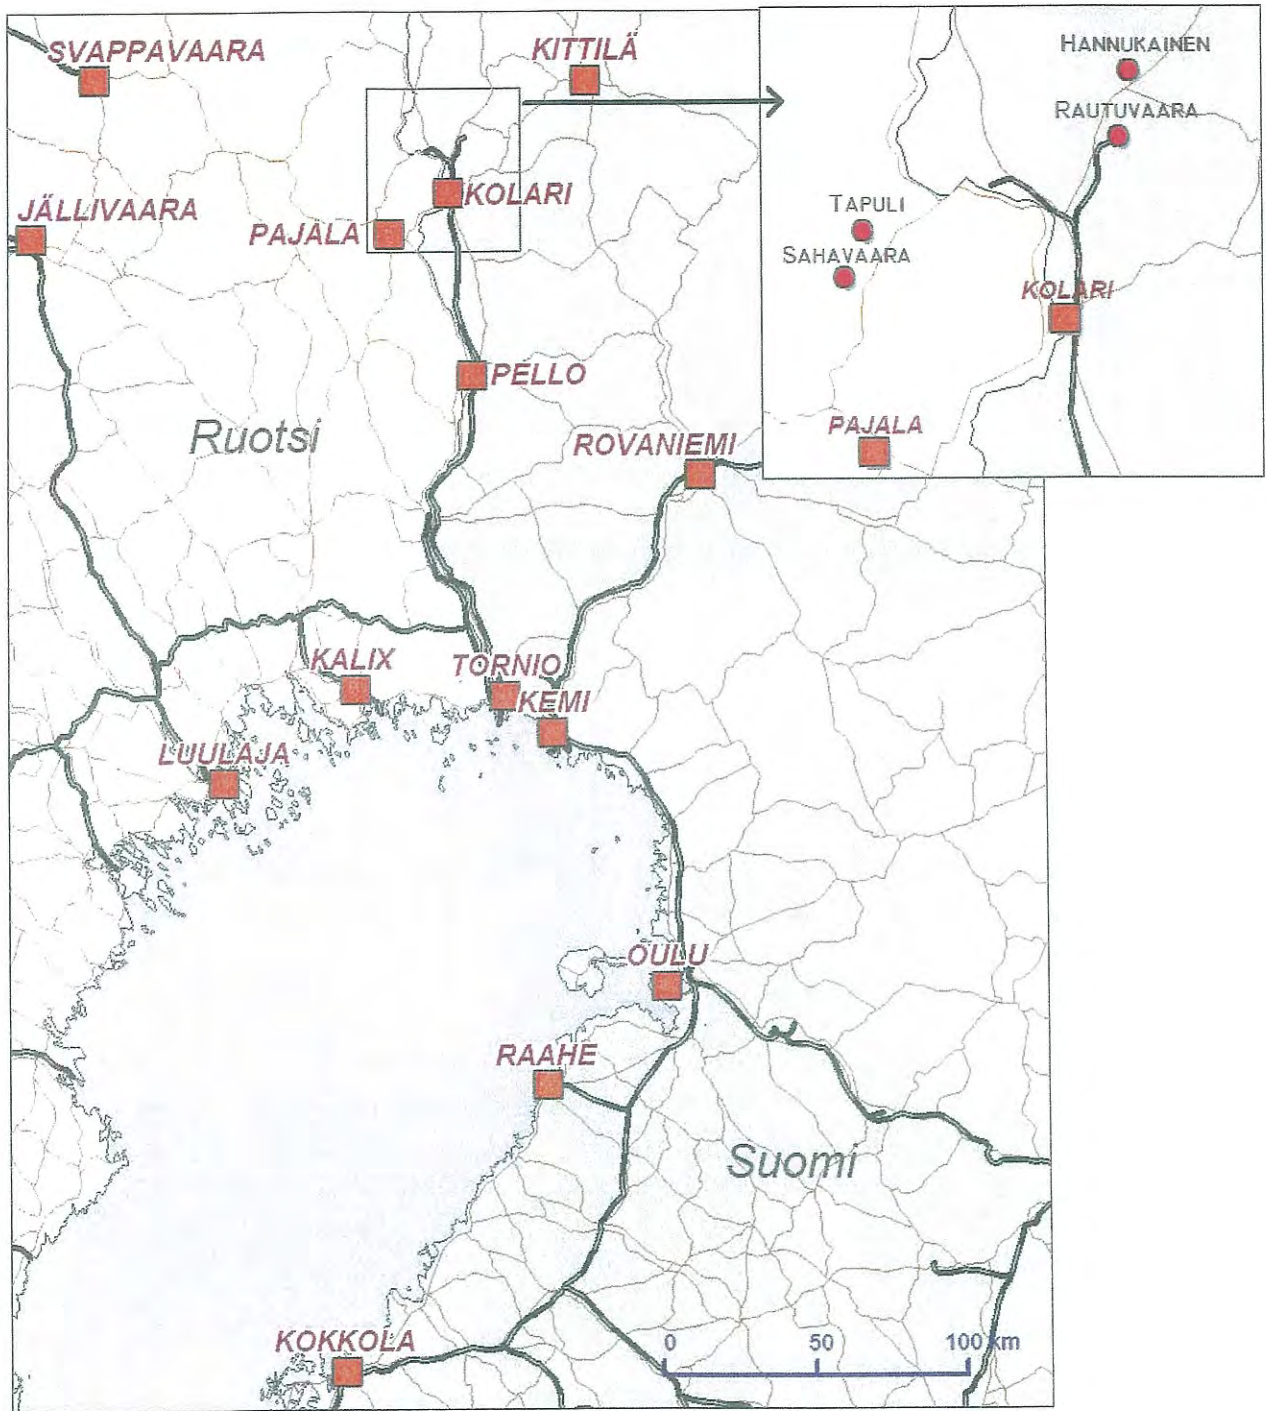

Hannukaisen kaivospiiri – Käyttösuunnitelma (1:30 000)

Lite 3B:

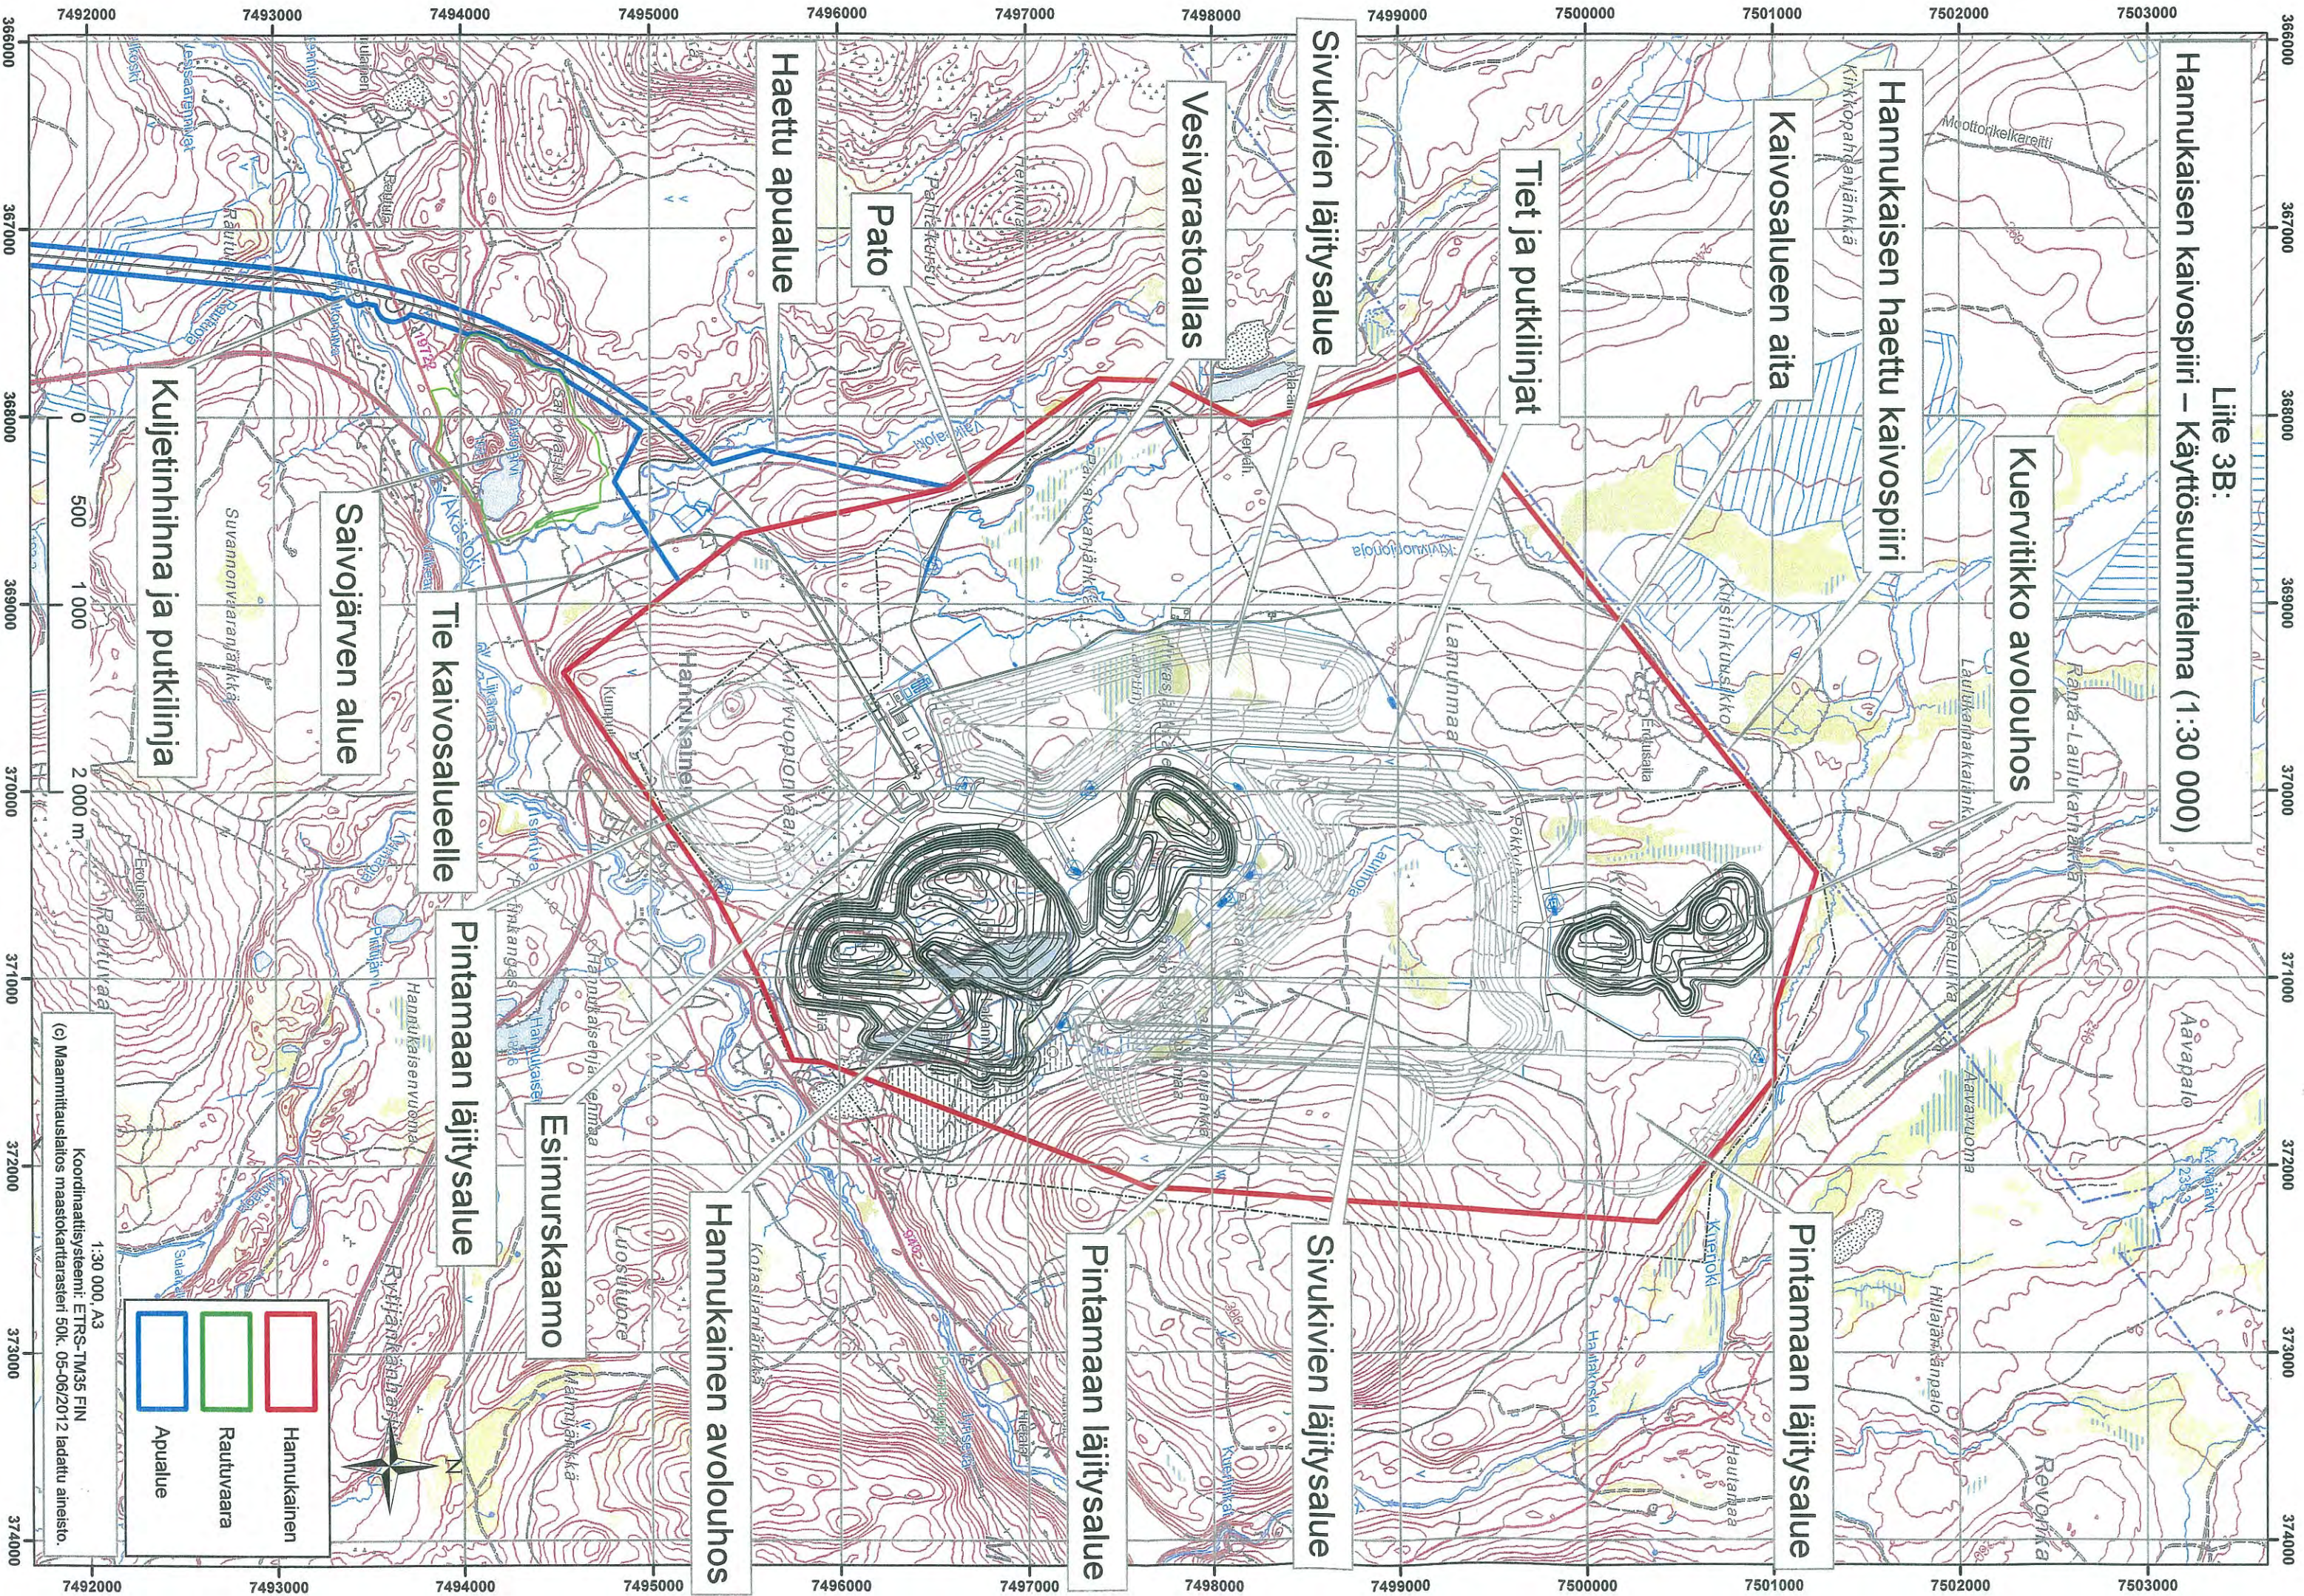

Kuervitikko avolouhos

Hannukaisen haettu kaivospiiri

Kaivosalueen aita

Tiet ja putkilinjat

Sivukvien läjitysalue

Vesivarastoallas

Pato

Haettu apualue

Saivojärven alue

Tie kaivosalueelle

Kujetinhinna ja putkilinja

Eismurskaamo

Pintamaan läjitysalue

Hannukainen avolouhos

Pintamaan läjitysalue

Sivukvien läjitysalue

Pintamaan läjitysalue

	Hannukainen
	Rautuvaara
	Apualue



1:30 000, A3
Koordinaattisysteemi: ETRS-TM35 FIN
(c) Maanmittauslaitos maastokarttarasteri 50k_05-06/2012 ladattu alueisto.

0 500 1 000 2 000 m

Hannukaisen kaivospiirin apualue - Käytösuunnitelma (1:30 000)

Lite 3D:

Kuljetinhinna ja putkiinaja


Haettu apualue

Legend:

- Hannukainen (Red outline)
- Rautuvaara (Green outline)
- Apualue (Blue outline)




1:30 000, A3
Koordinaattijärjestelmä: ETRS-TM35 FIN
(c) Maanmittauslaitos maastokarttaversio 50k_05-06/2012 ladattu aiheisto.

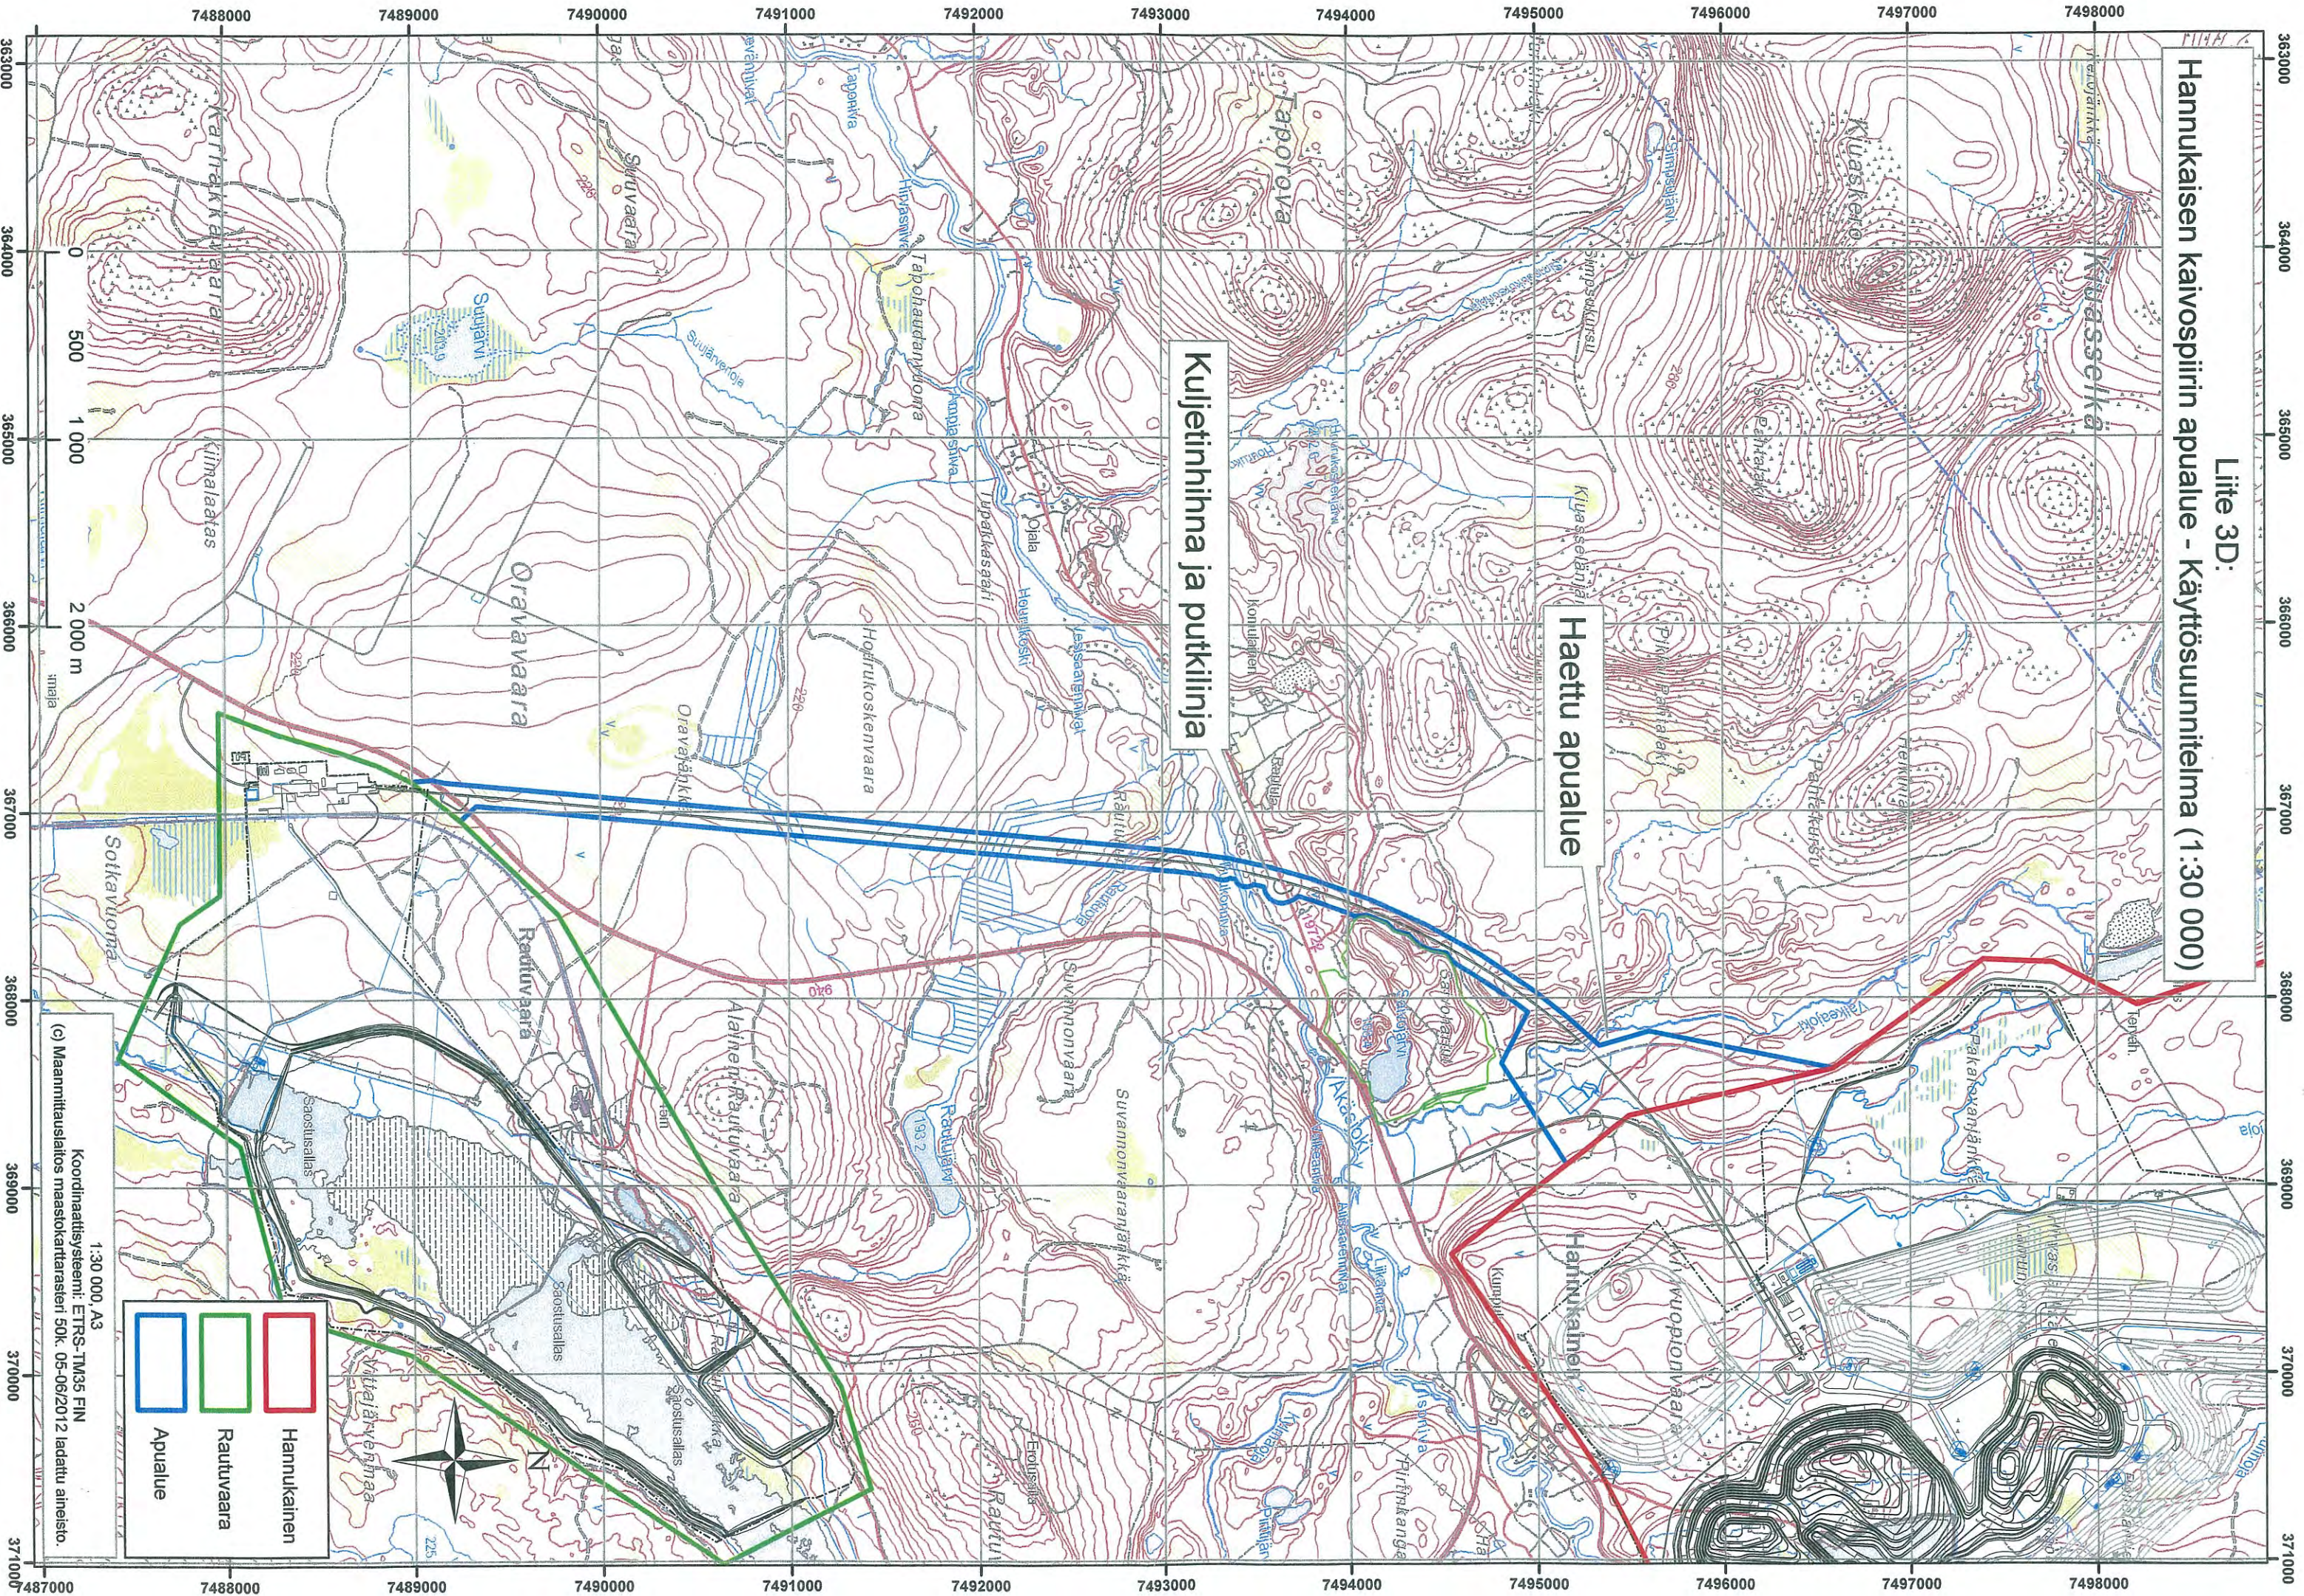

Rautuvaaran kaivospiiri – Käytösuunnitelma (1:30 000)

Lite 3C:

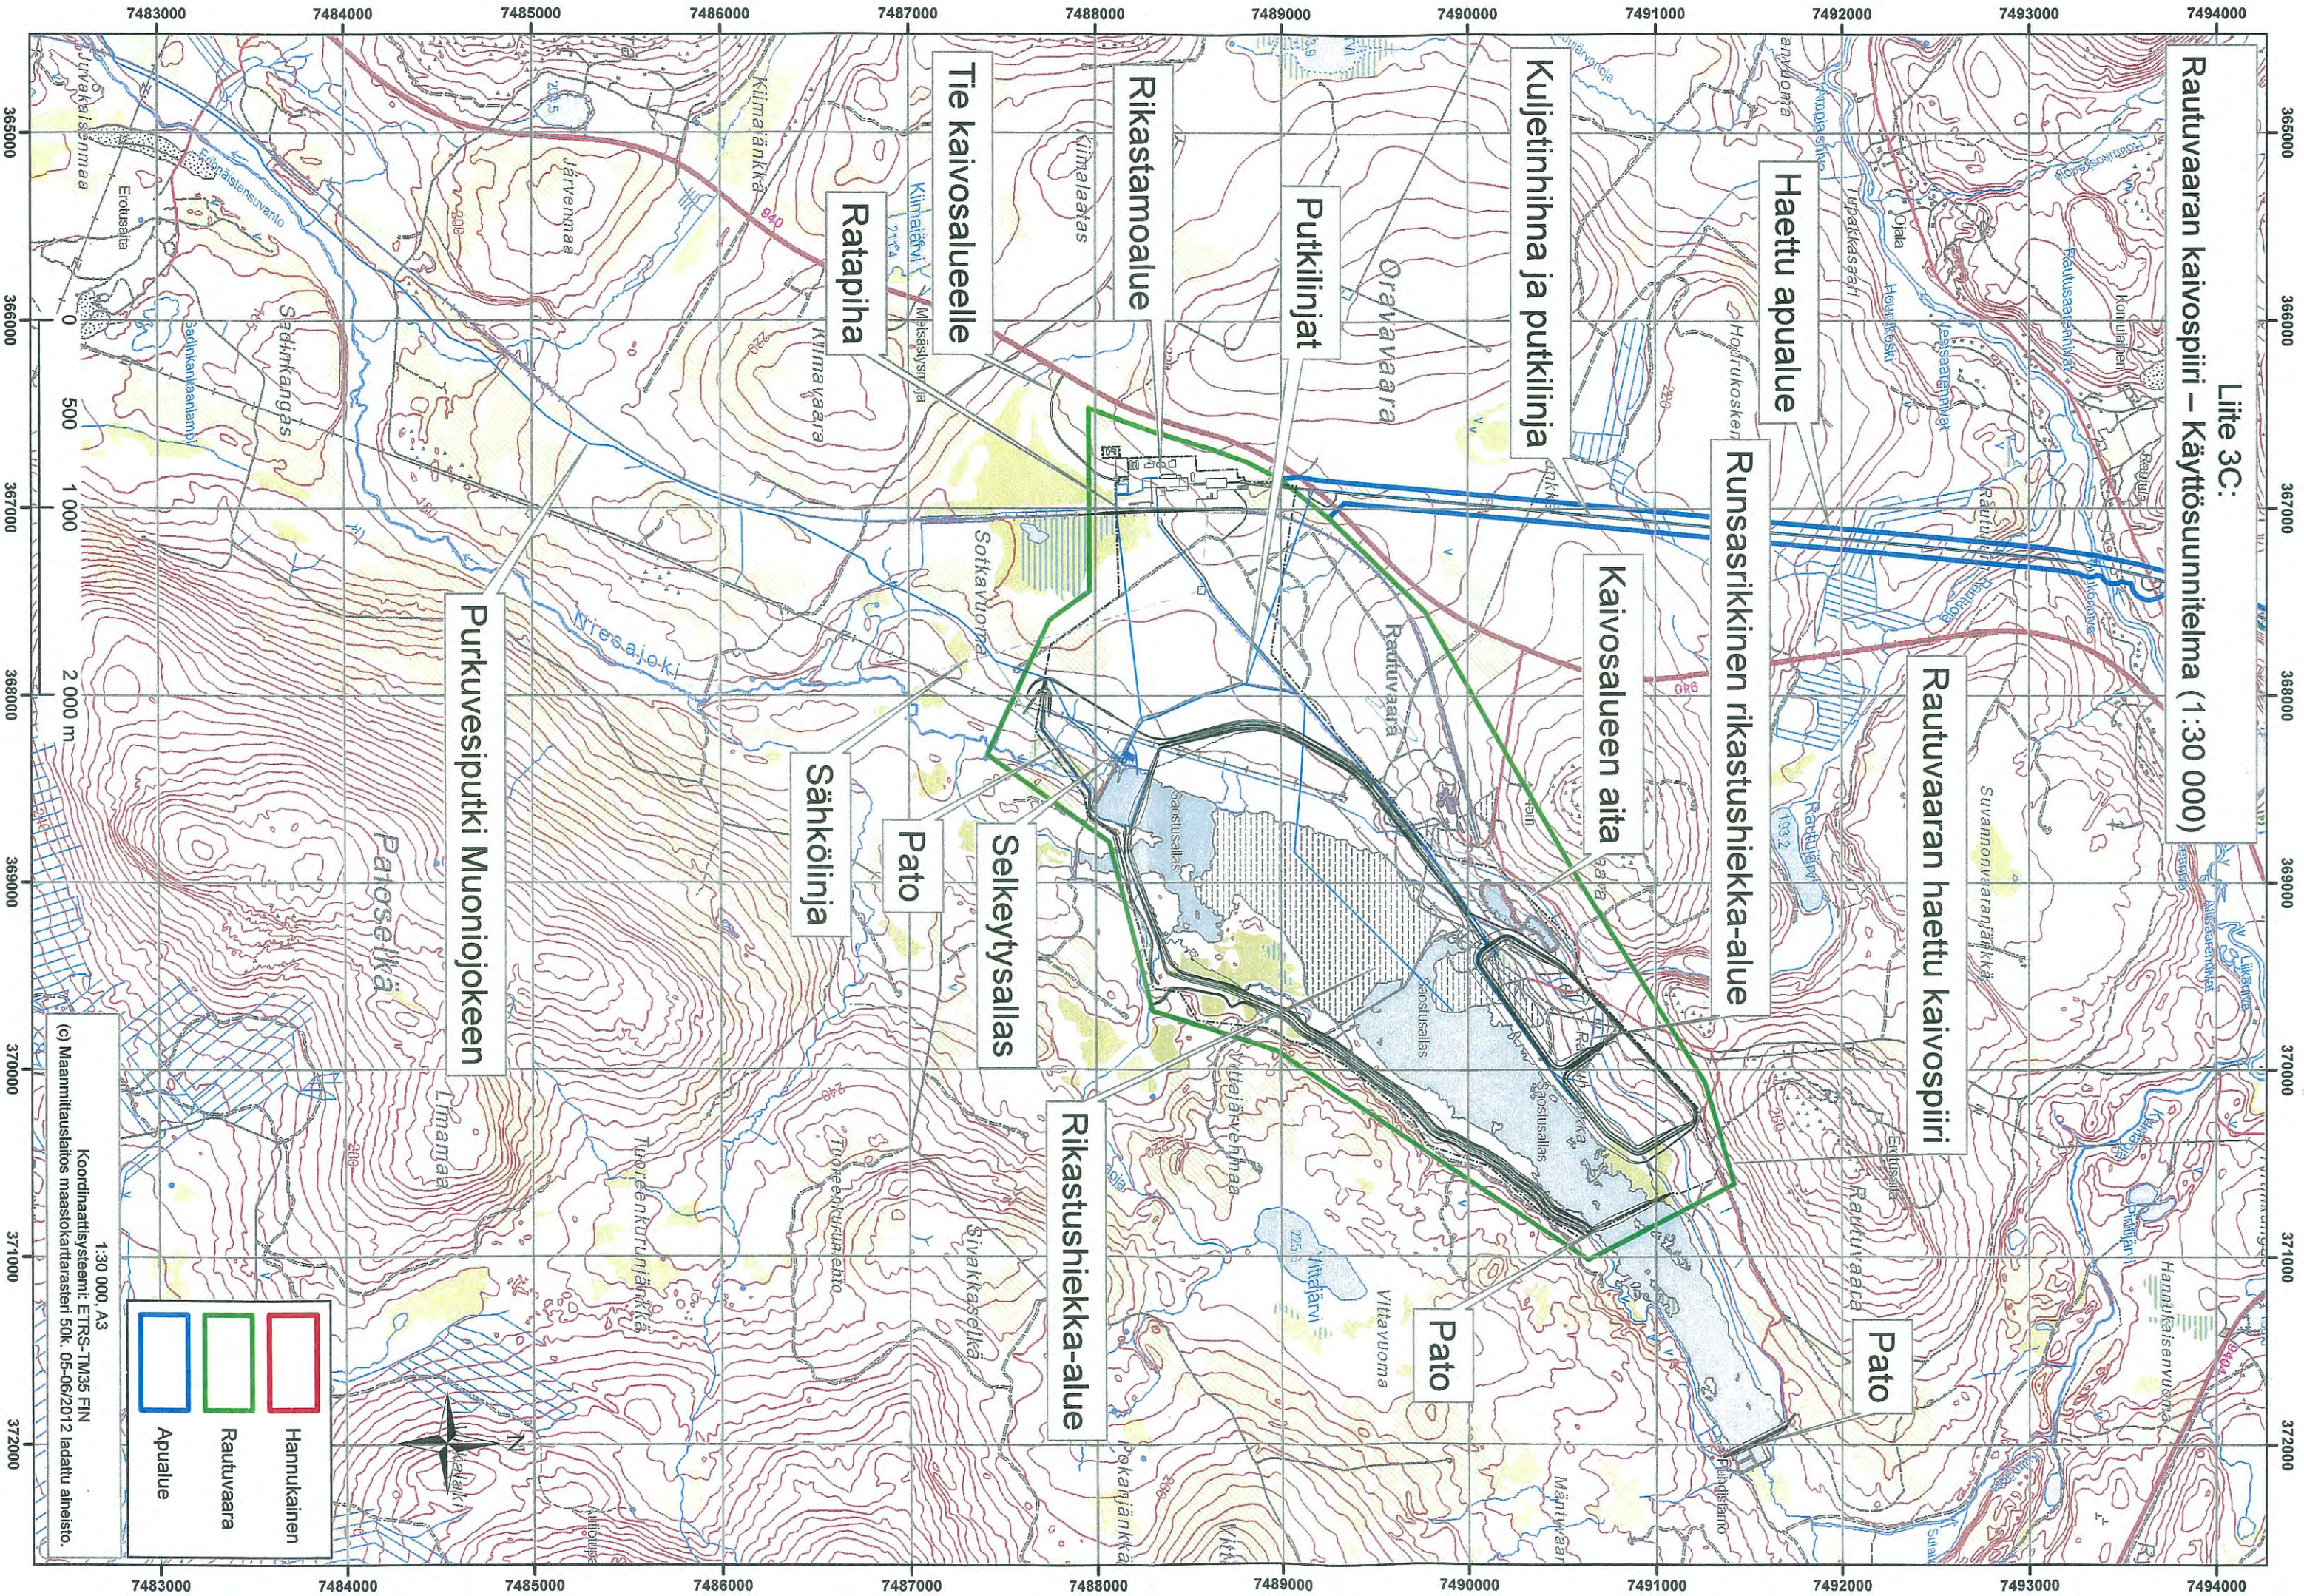

Rautuvaaran haettu kaivospiiri

Haettu apualue

Runsaarikkinen rikastushiekka-alue

Kaivosalueen aita

Kuljetinhinna ja putkiinjia

Putkiinjat

Rikastamoalue

Tie kaivosalueelle

Ratapiha

Purkivesiputki Muoniojokeen

Sähköinjia

Pato

Selkeytysallas

Rikastushiekka-alue

Pato

Pato

	Hannukainen
	Rautuvaara
	Apualue

1:30 000, A3
Koordinaattisysteemi: ETRS-TM35 FIN
(c) Maanmittauslaitos maastokarttatarsteni 50k_05-06/2012 ladattu aineisto.

