


— NYKINEN KAIVOSPIIRIN KÄYTTÖALUE  
— NYTYISET KAIVOSPIIRIN APUALUEET  
— HAETTU KAIVOSPIIRIN APUALUEEN LAAJENNUS

A		Talon, Luvan, Vuorokas		Määrä, Päätös	
Tiet.	Kortti/TA	Perm.	Toimitus/Rekno	Hys.	Perm.
Käyttö/tyyppi		Käyttö/Rekno		Veroasteen arvioinninmuuttu varten	
Rakennus nimike		Pinnasto		Jokien	
Tilaisuus, suunnittelun nimi ja osoite		Pinnasto		Pinnasto	
<b>NOROKALU OY AB</b> <b>HALLAISEN KAIVOS</b> <b>KAIVOSPIIRIKÄYNNÖS, ITÄ</b>		<b>APUALUEEN LAAJENNUS</b> <b>JA MAANOMISTAJARAJAUS</b>		Pinnasto 1:10 000	
 Pöyry Finland Oy Ikonimiehenkuja 13, 00500 AURORA Puh. 010 33 150, Fax 010 33 15301		Suunn. Epa/Jko Pih-TiS Pvm. 4.12.2012		Liite Pinnasto	
HYV.		TARK.			



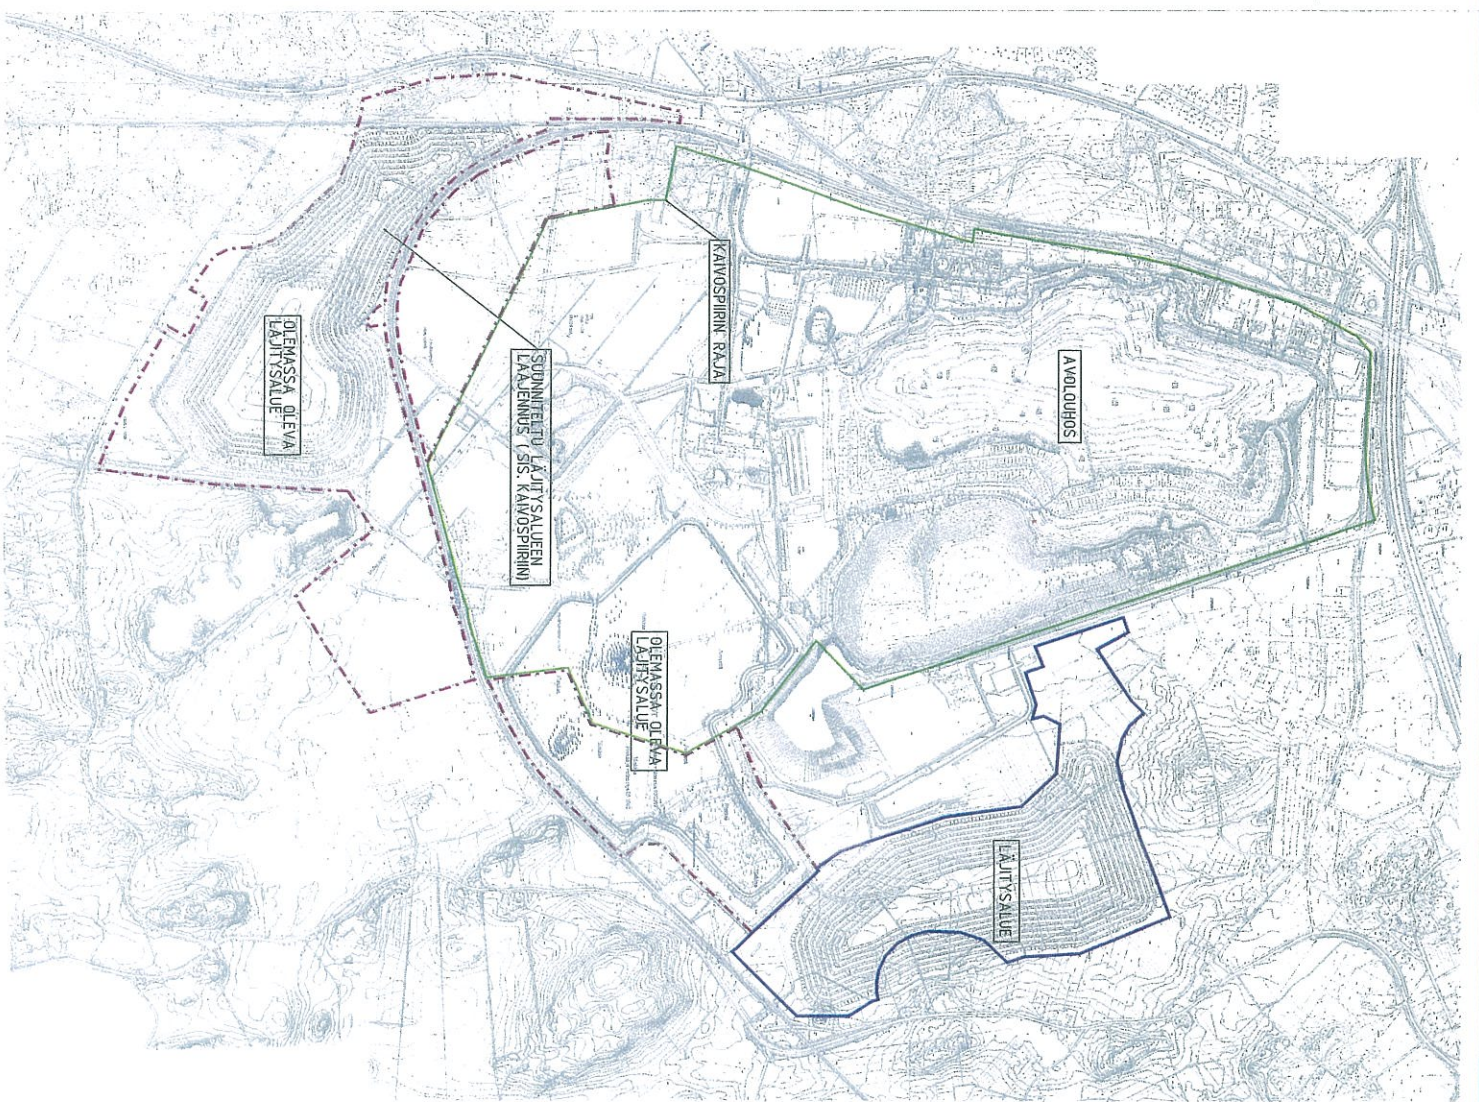

- NYKYINEN KAIVOSPIIRIN KÄYTTÖALUE
- NYKYISET KAIVOSPIIRIN APUALUEET
- - - HAETTU KAIVOSPIIRIN APUALUEEN LAAJENNUS

<b>A</b>						
Tuon.	Lutum.	Neutus	Pvm.			
Tehs.		Korttel/Tila	Tontti/Rakenn.	Hyr.		
K:osa/työ						
Rakennusluokitus						
Tilaa, suunnitteluseuran nimi ja osoite						
NOROKALK OY AB						
HALASEN KAVIUS						
KAIVOSPIIRIHAKEMUS, ITÄ						
		Suun.	Ehd./Joko			
		Piir.	TiS			
		Pvm.	4.12.2012			
Pöyry				Liite		
Pöyry Finland Oy Tilvoimantien 13, 06500 Luopio Puh. 010 33 520, Fax 010 33 5201				Neutus		
TARK.						