


SIIVIKKALA

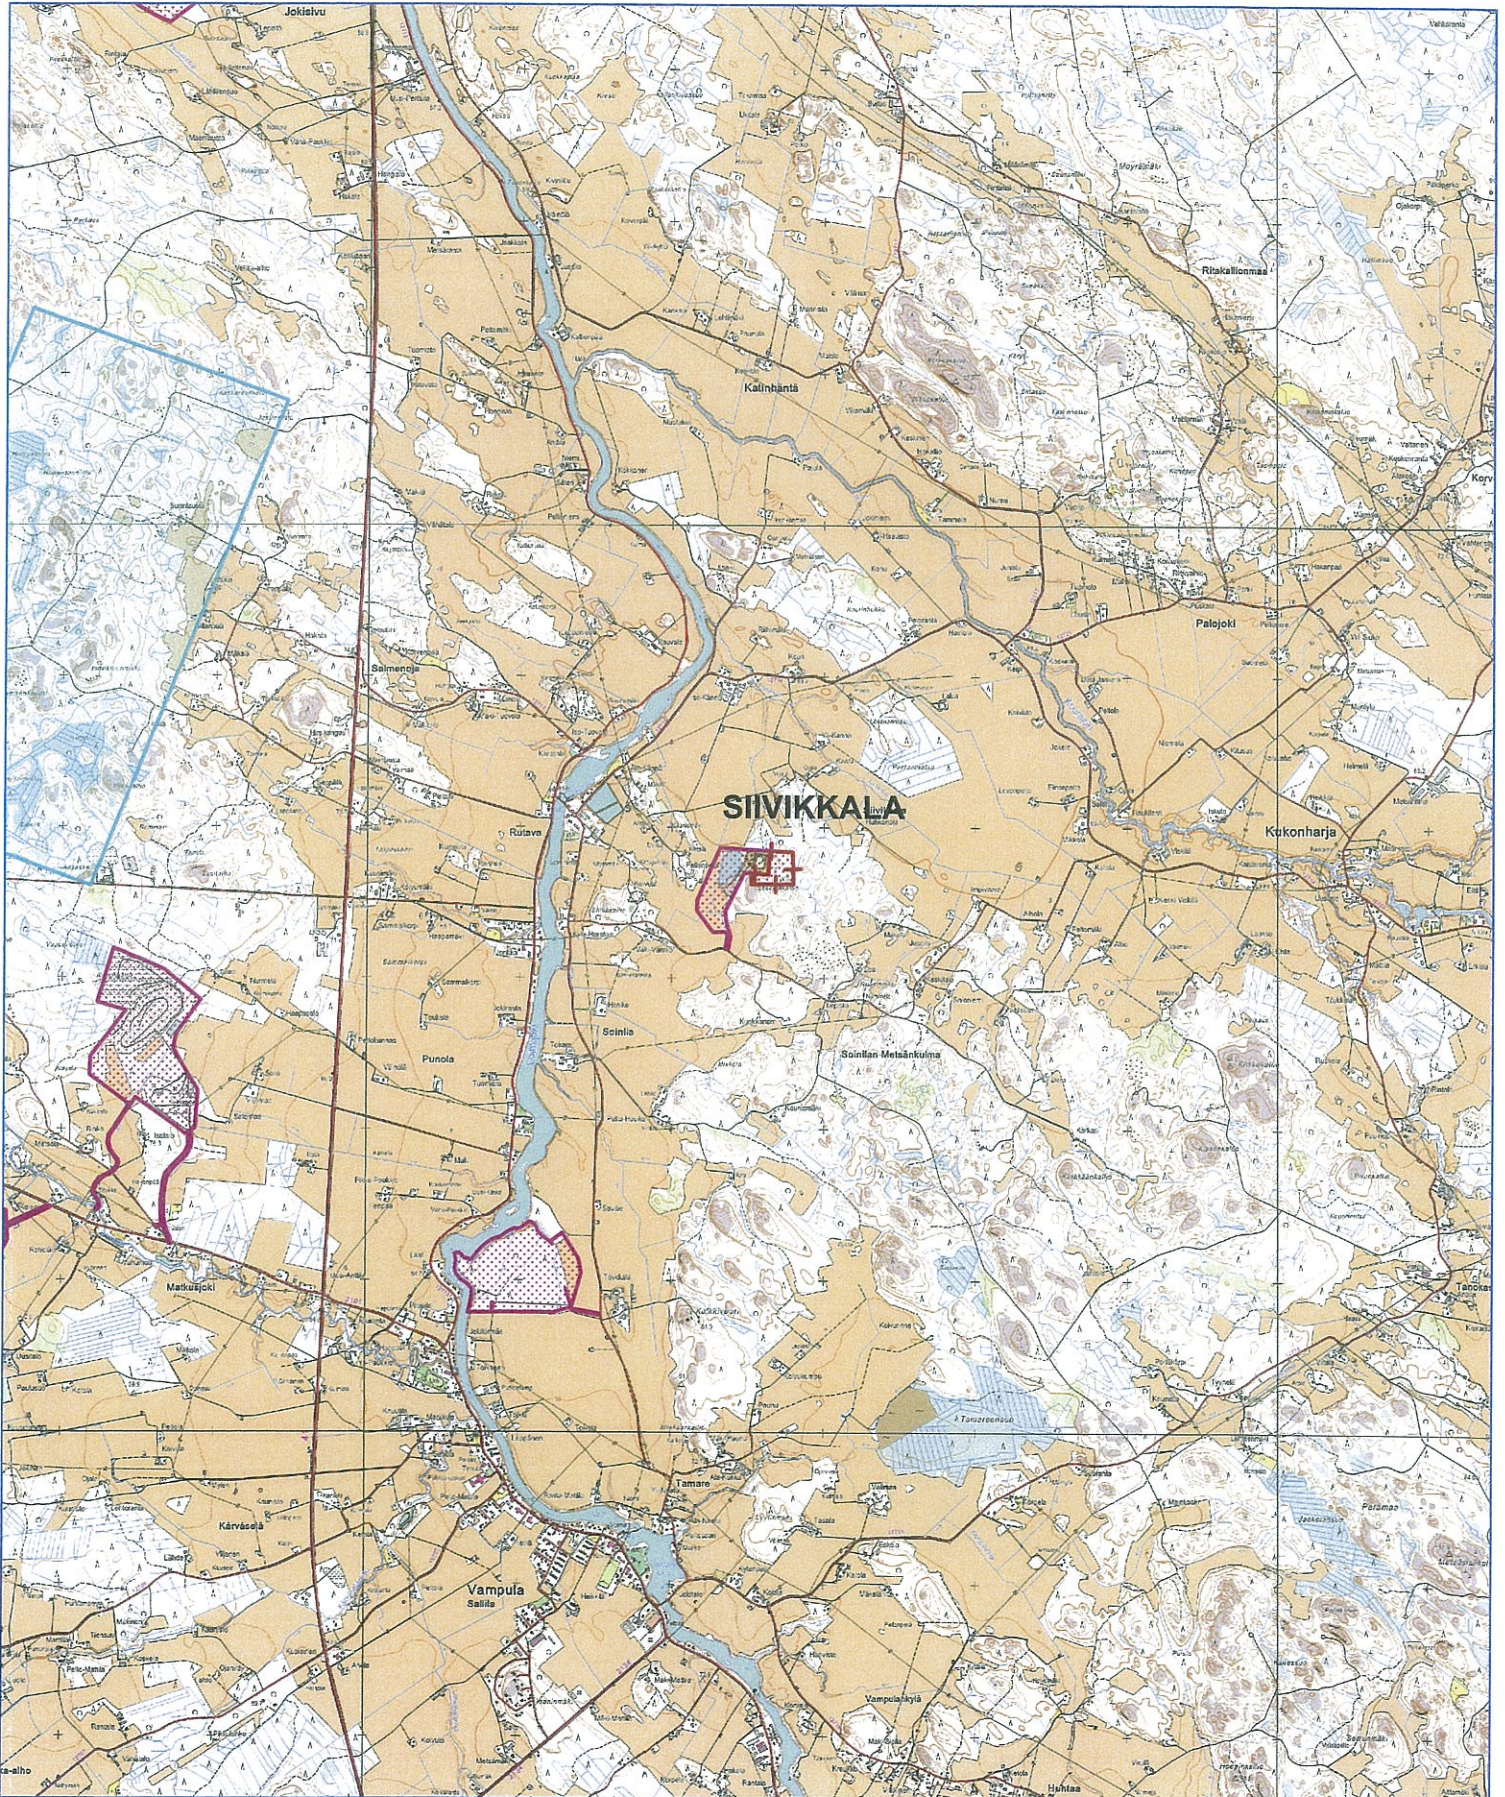

NORDKALK OY Ab

Siivikkalan kaivospirttialue
ja avolouhos

Siivikkalan louhoksen nykyisen
lajitysalueen laajentamissuunnit-
telma

R. Harinen 24.10.2012




Siivikkalan kaivospiiri




Lajitysalueen laajennus,
lohkojen pinta-ala yht.
4,2 hehtaaria



Osa peruskartan lehdistä
2112 01 ja 2112 04

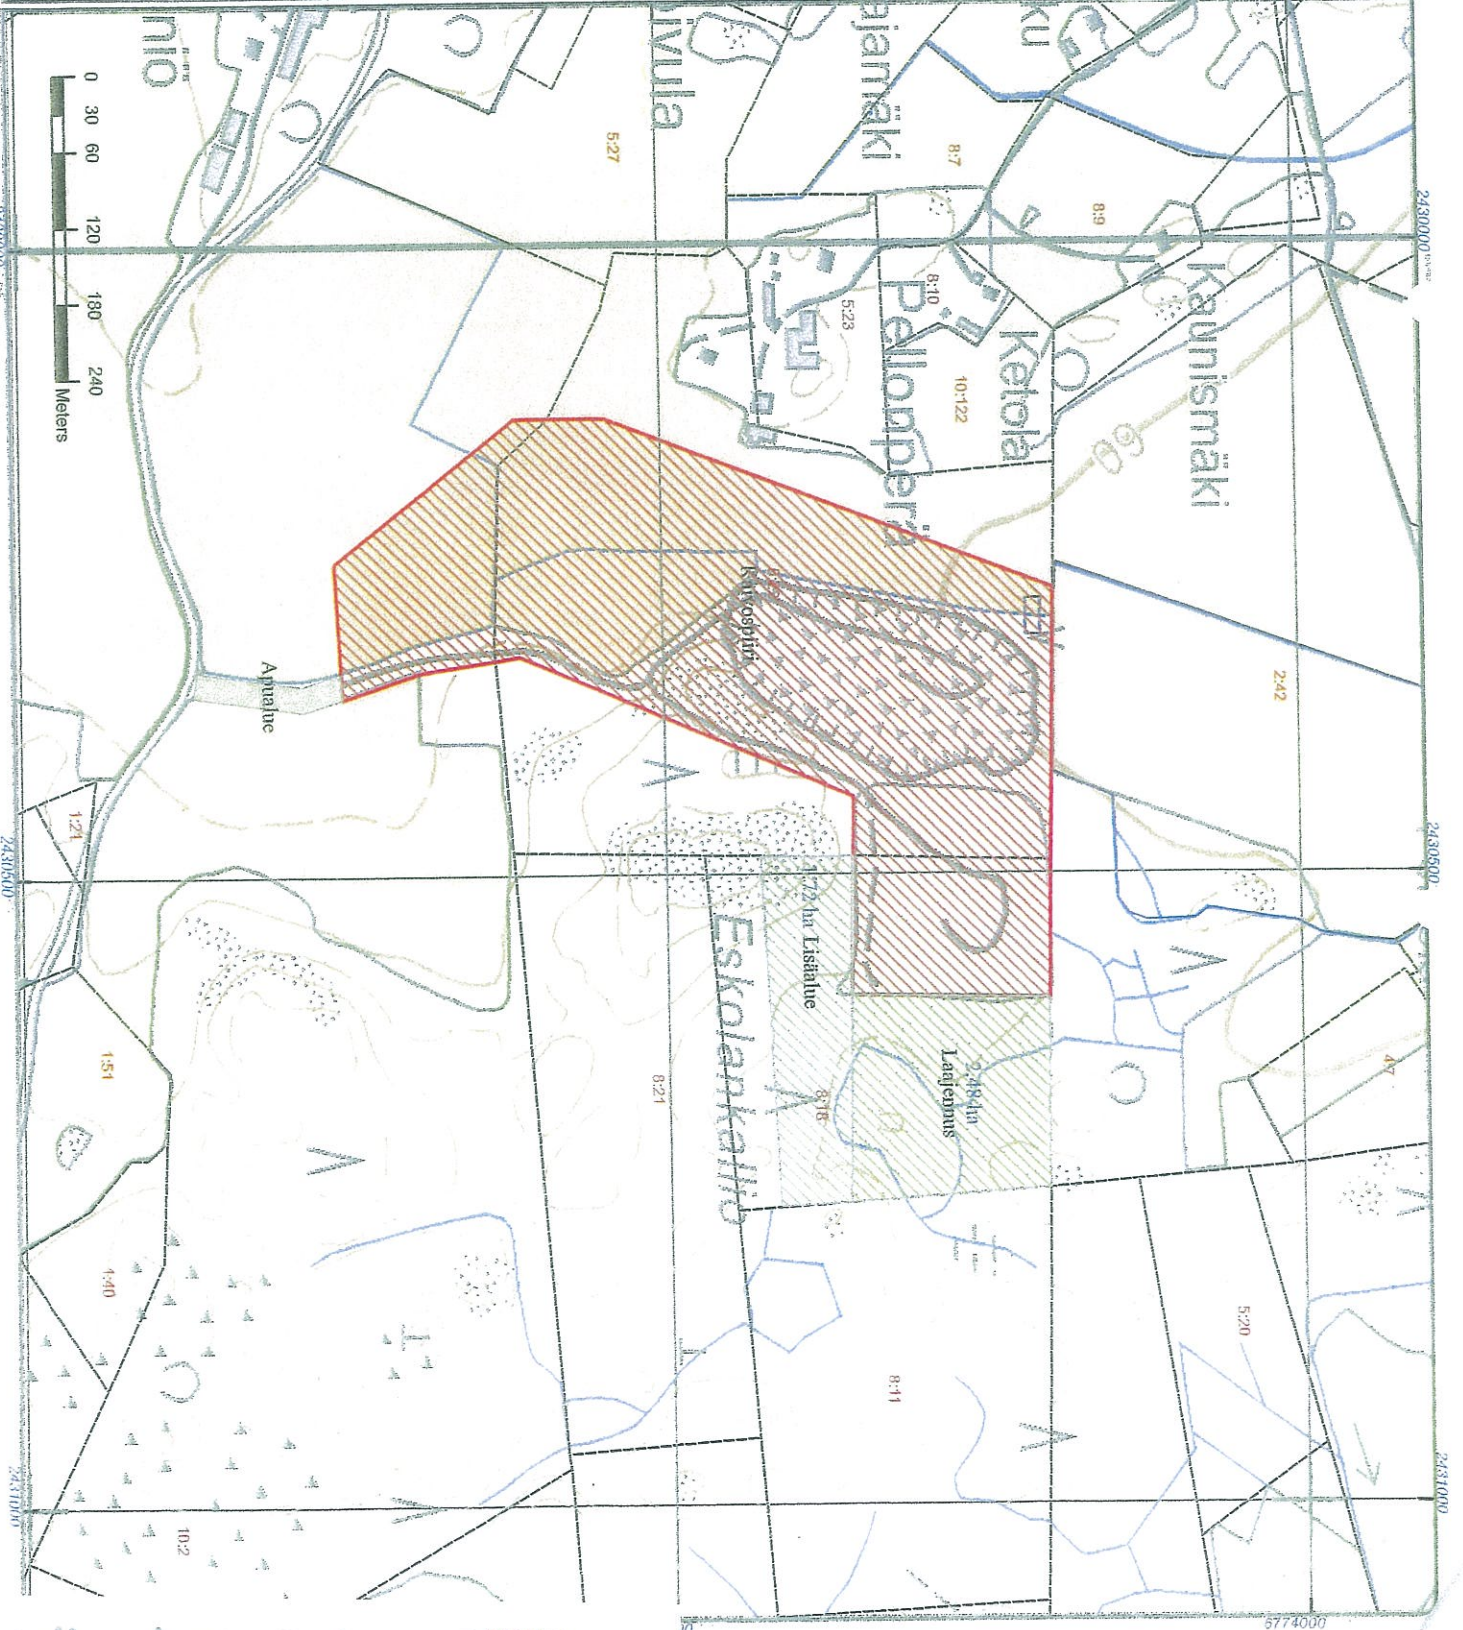

Kaivospiirin raja

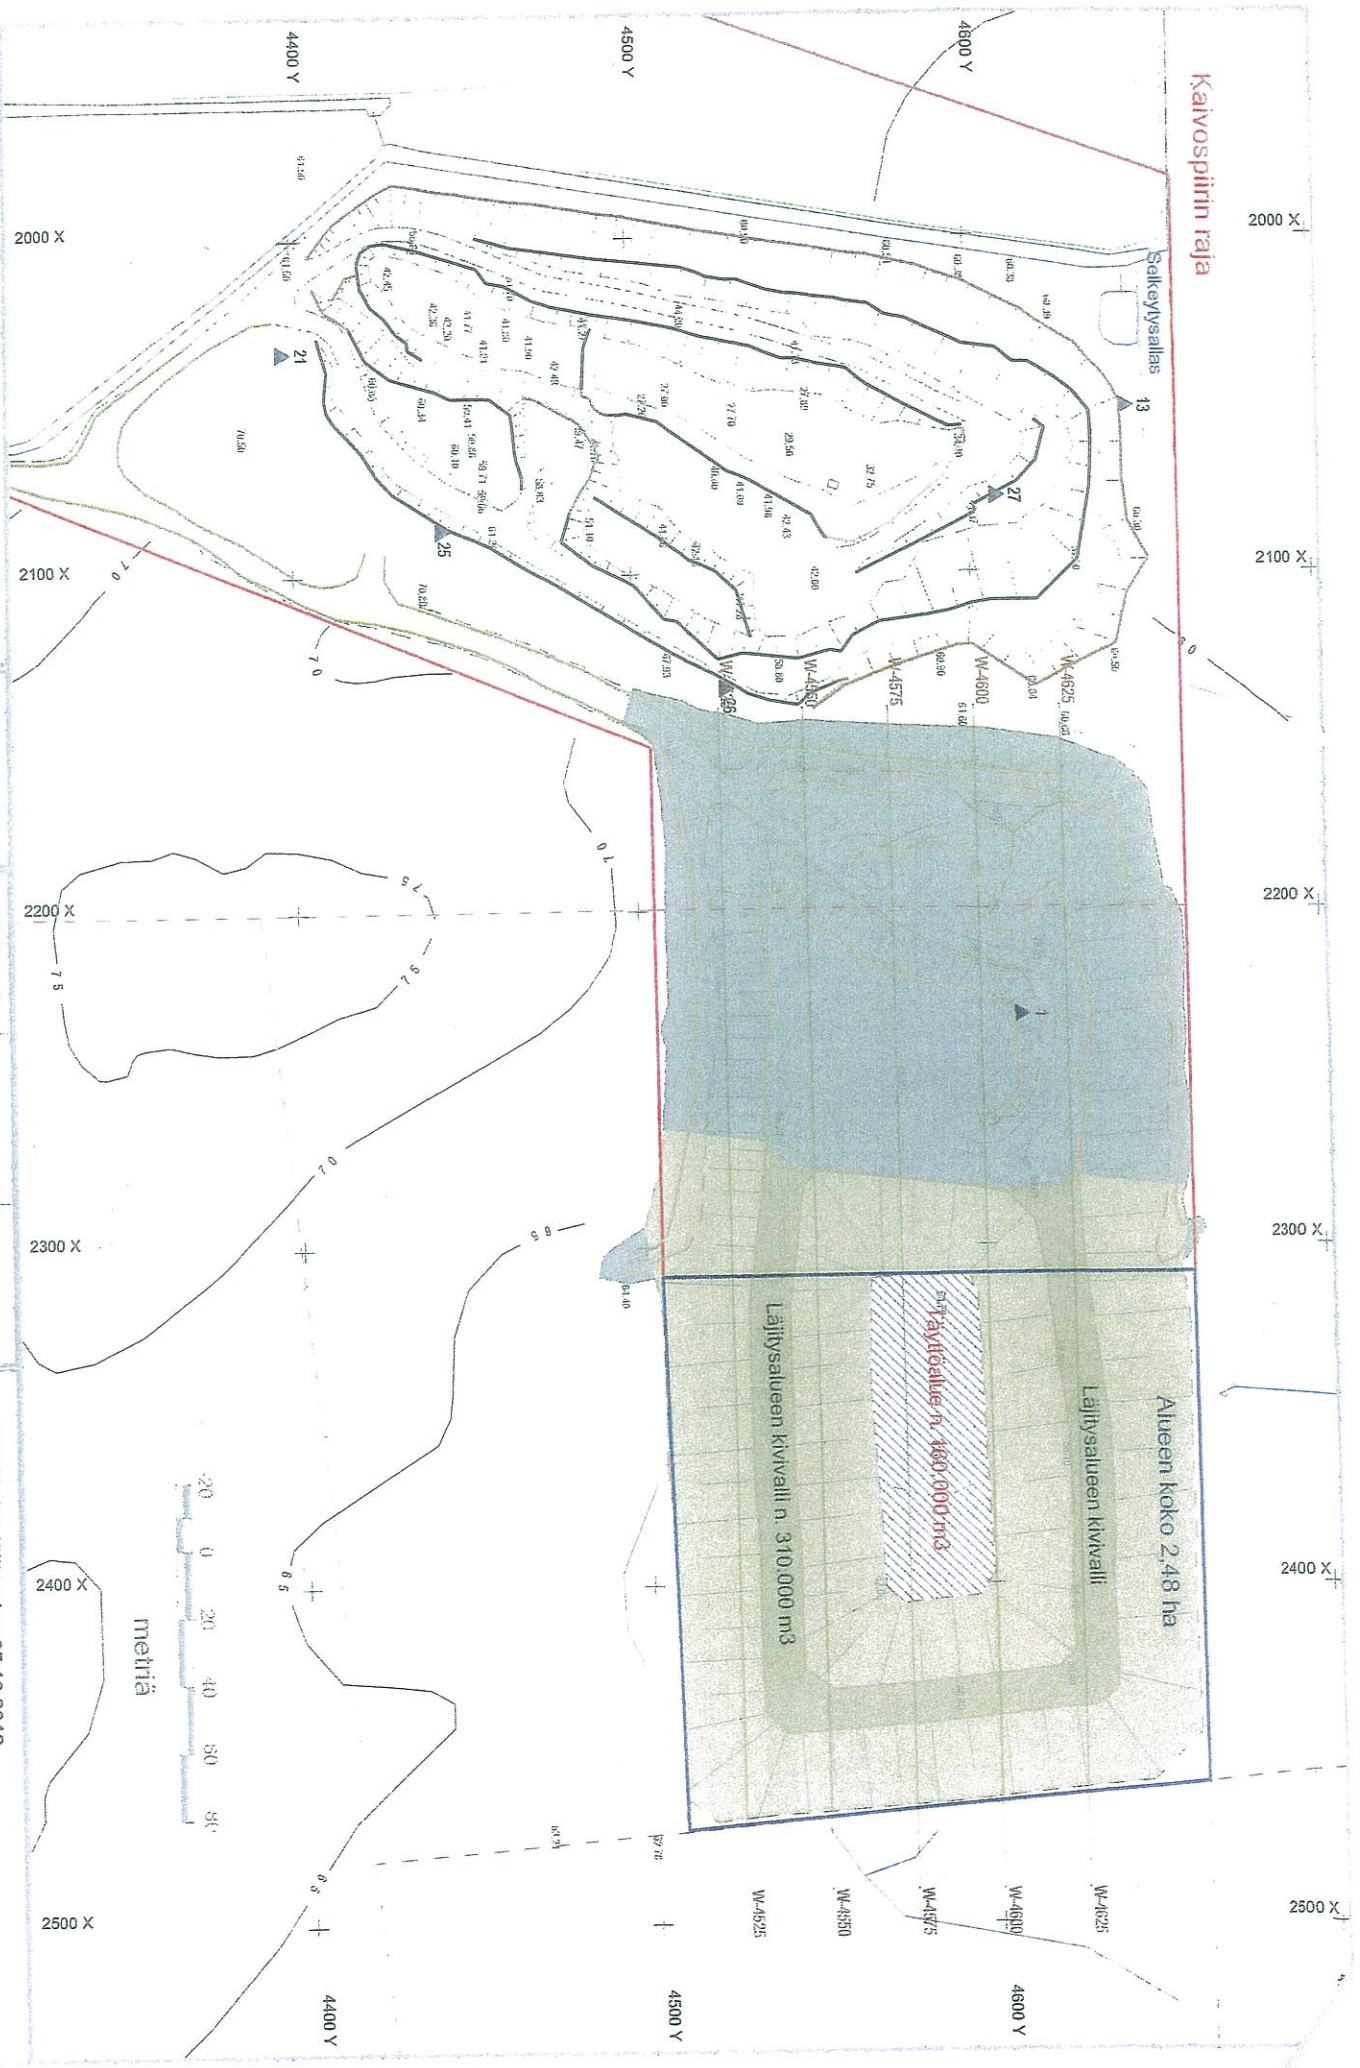

VANHA LÄITYSALUE
 LAAJENNUSALUE, KIVIVALLIN TILAVUUS n. 310,000 m³
 LAAJENNUSALUE, TÄYTTÖTILAVUUS n. 160,000 m³


FIN-21600 Parainen
 Työ n:o SI-104-030a





Geologia ja suunnittelu
 Mittaus ja editointi
 Editoinnill/ajastus: Raino Kallio
 29-10-2012

Siivikkalan lähtösaluue 25.10.2012
 Lähtösaluueen täyddsuunnitelma-2, yht. n. 470,000 m³

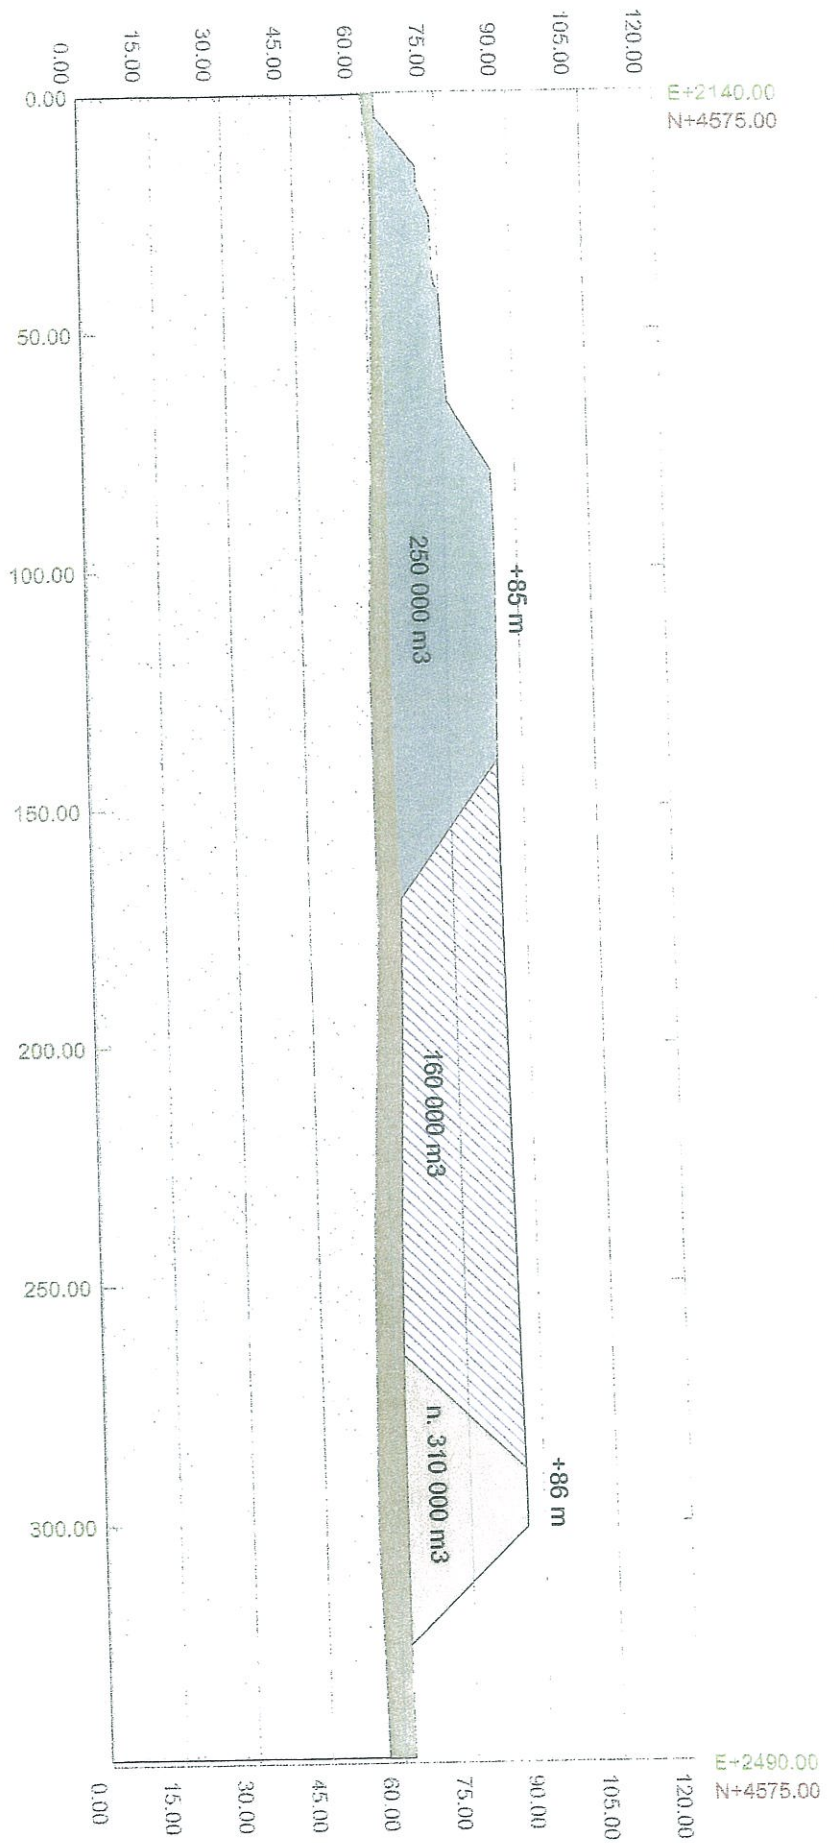

LEIKKAUS W-4575



-  VANHA LÄJITYSALUE
-  TÄYTTÖALUE
-  IRTOMAA
-  ALUETTA KIERTÄVÄ KIVIVALLI



Suunnittelu	R. Harinen	22-10-2012
Ediointi	R. Kalilo	25-10-2012
TYÖ N:o SI-104-W4575-002		

VAMPULA, Siivikkala, poikkileikkaus W-4575
 Uuden läjitysalueen täyttösuunnitelma-2, 29.10.2012
 Alueen maksimitäyttö n. 470 000 m³