




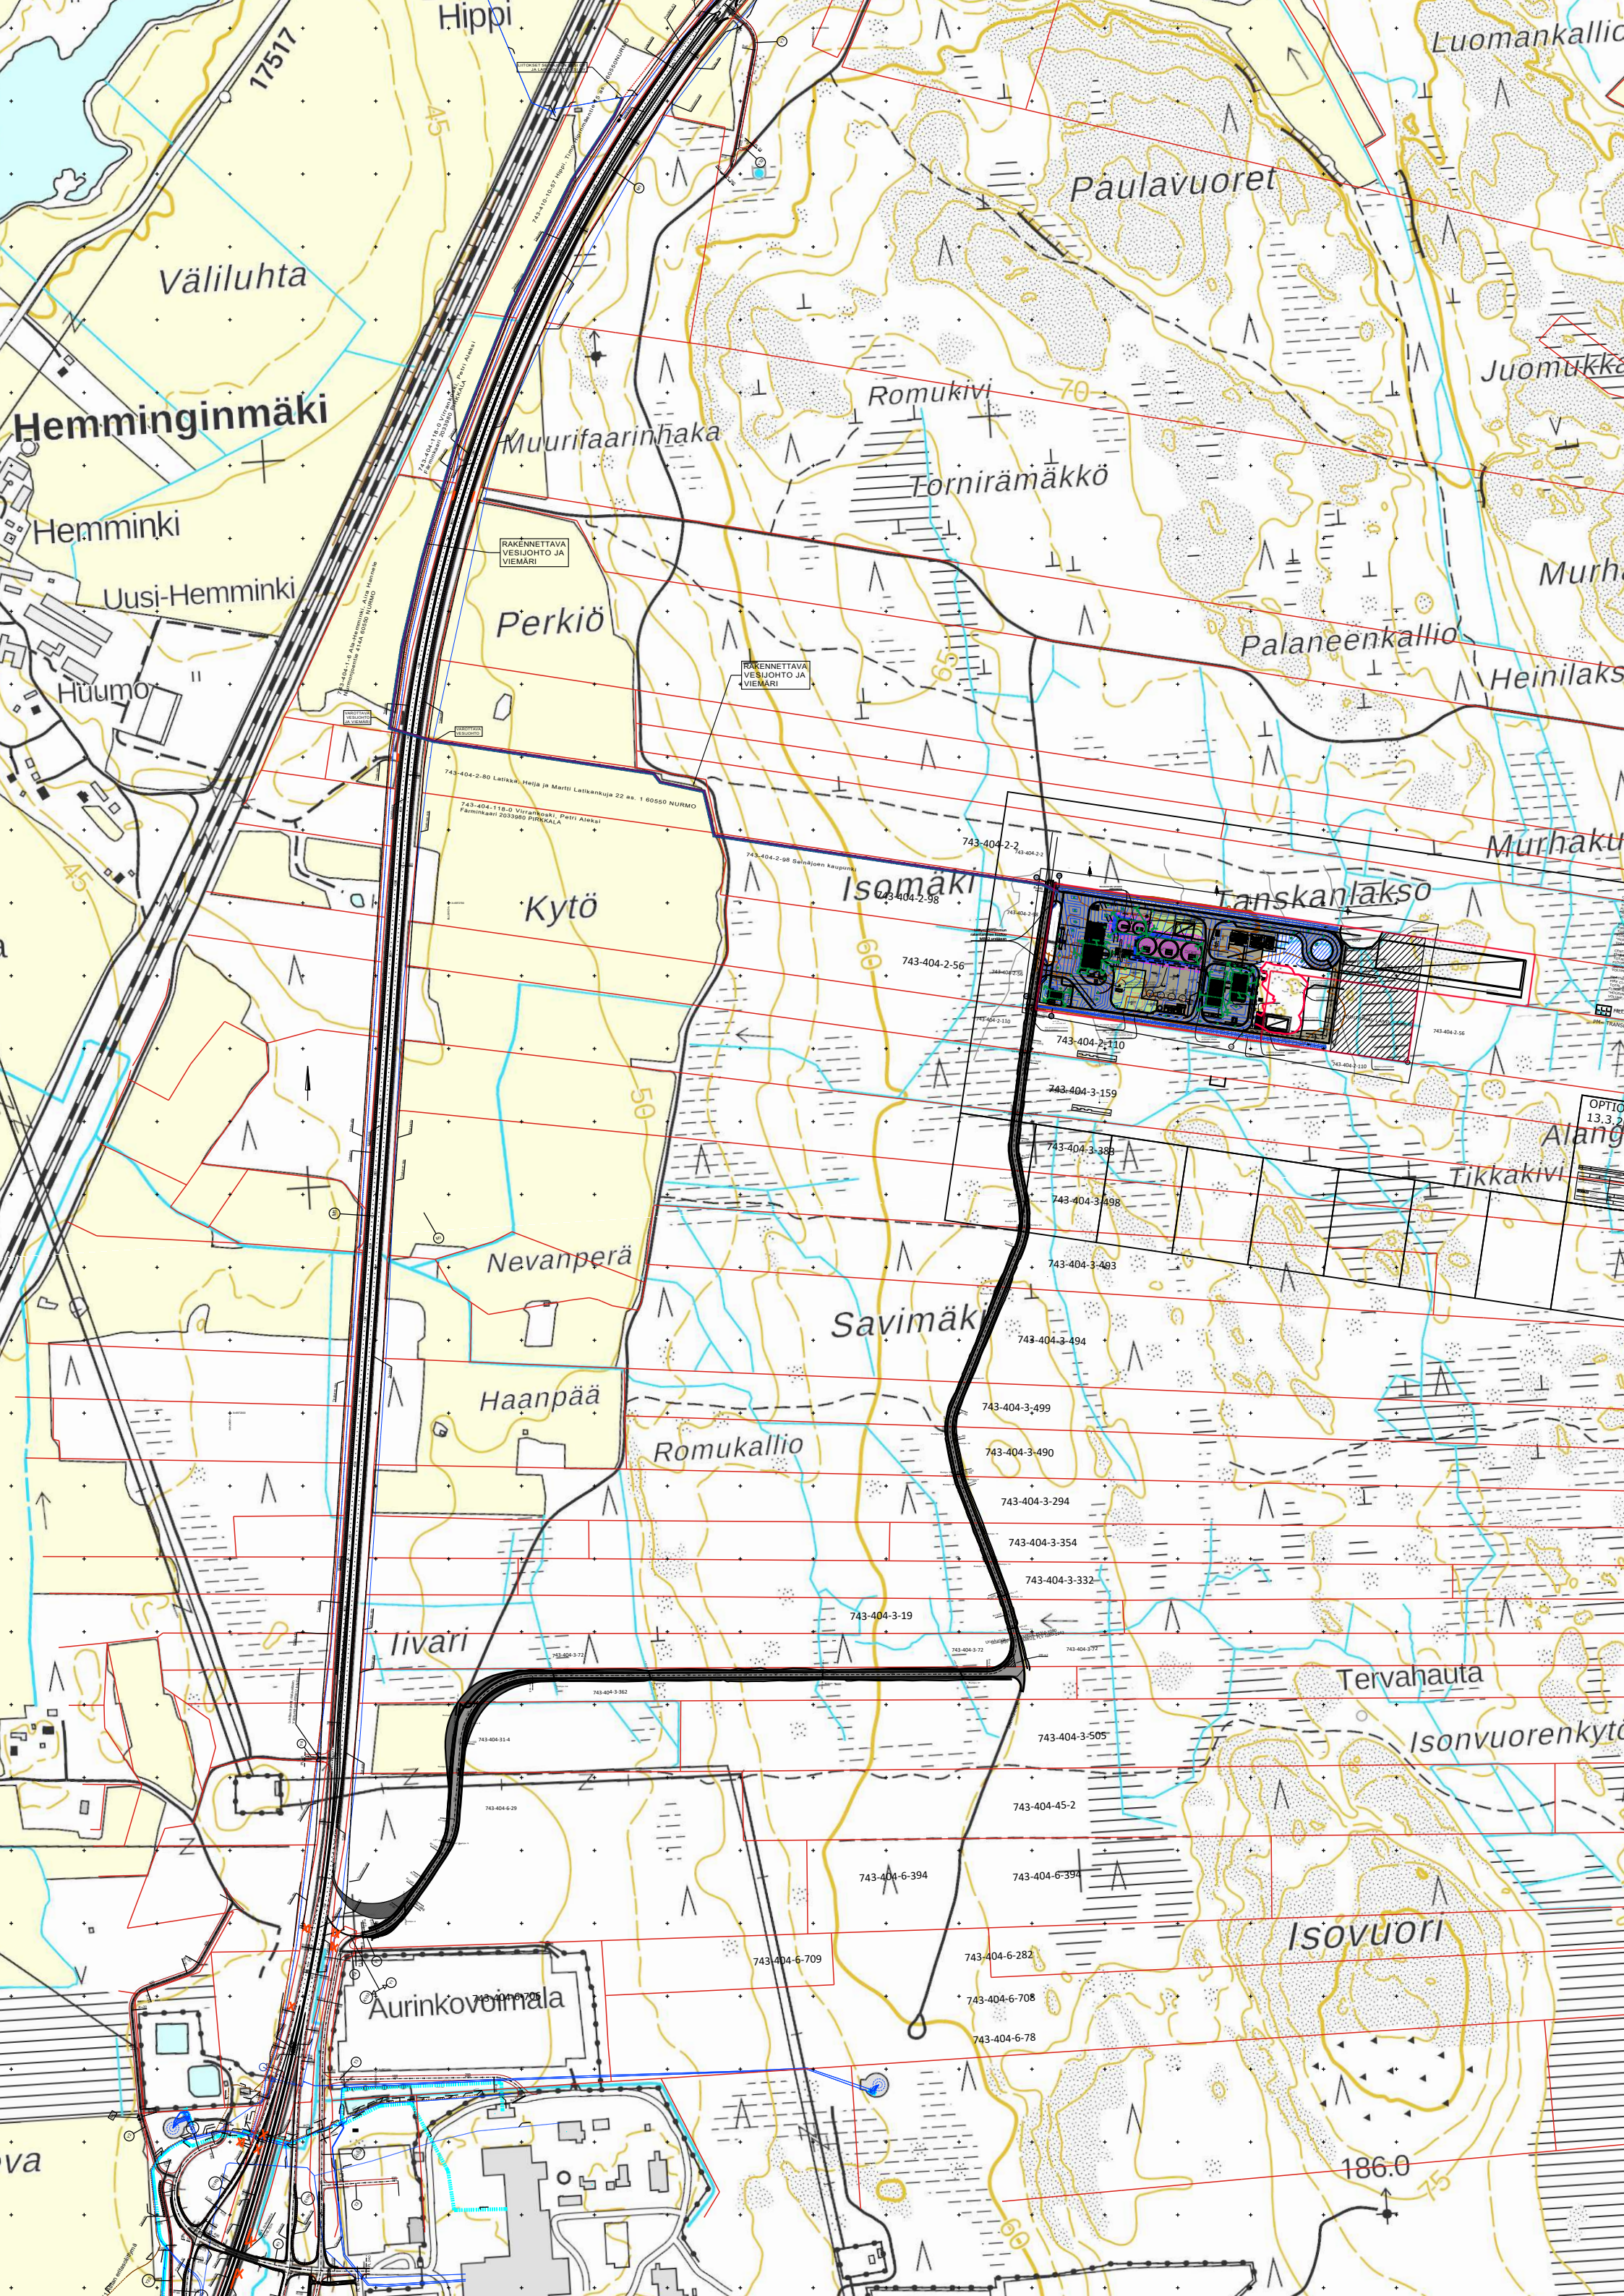

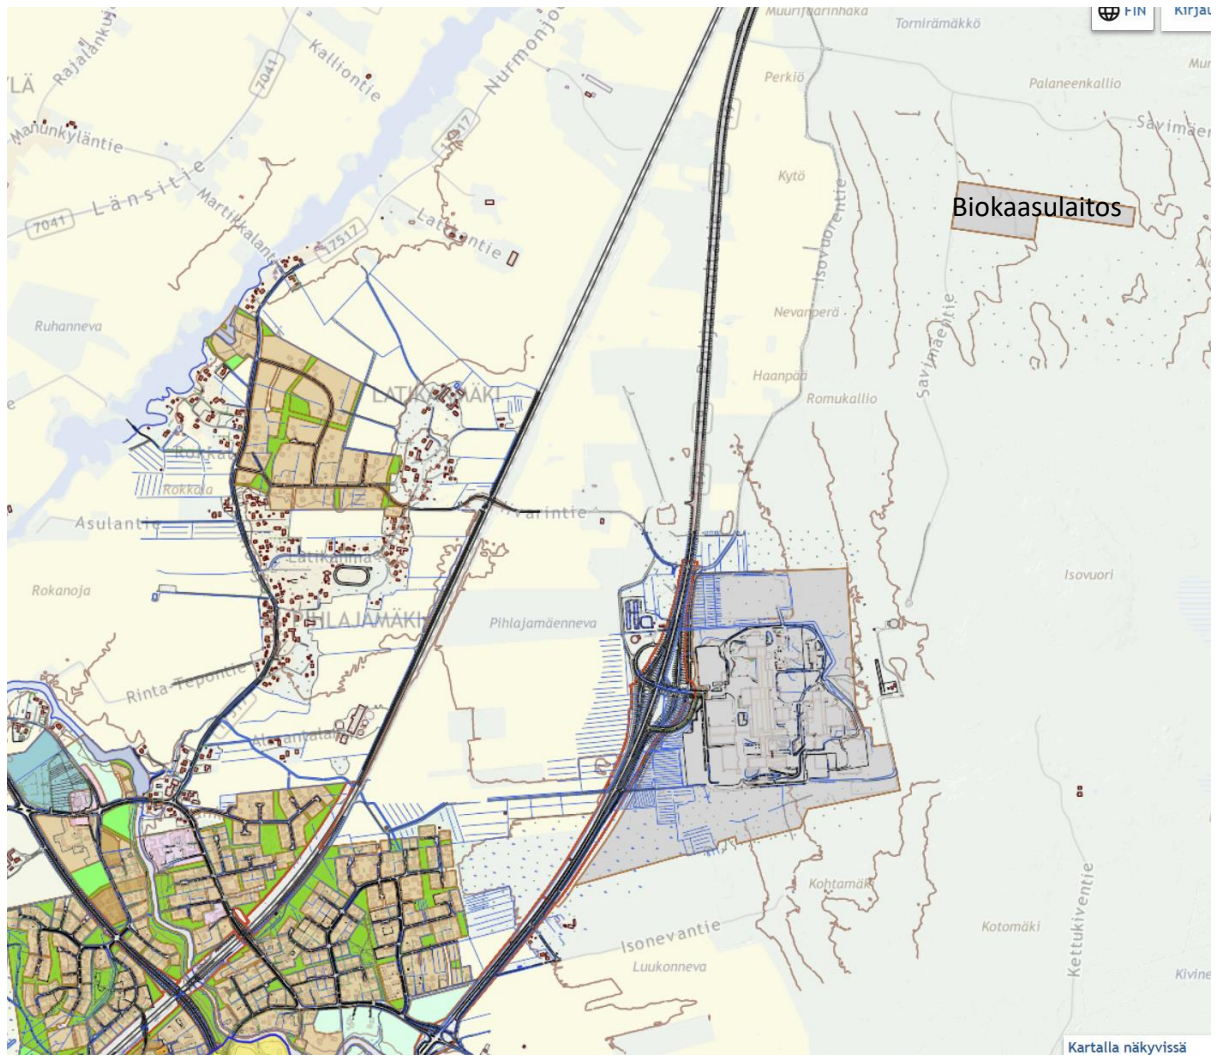

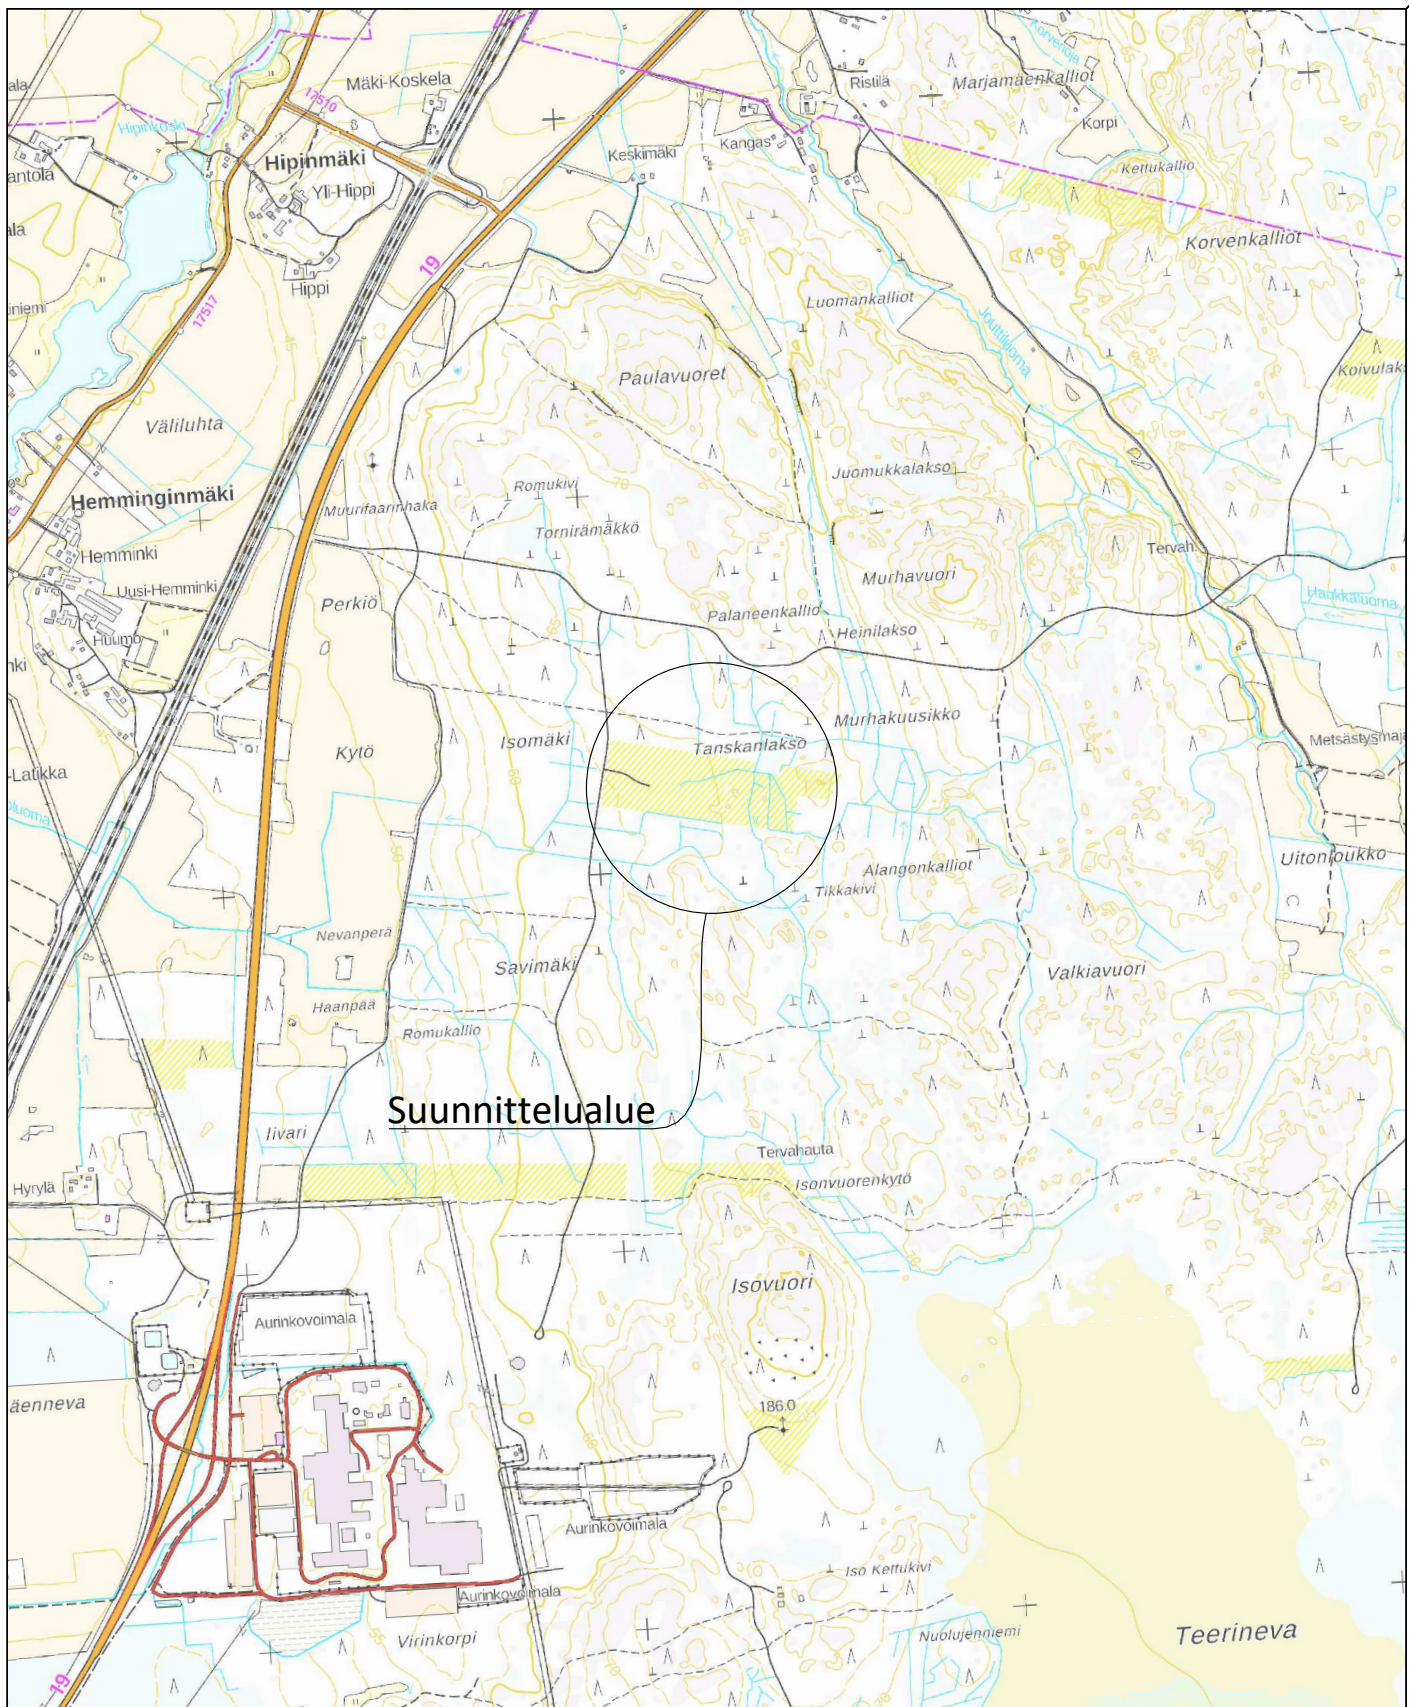

Tilaaaja ja suunnittelukohde
NURMON BIOENERGIA OY
 BIOKAASULAITOKSEN MRU
 NURMO

Piirustuksen sisältö
 YLEISKARTTA

Mittakaavat
 1:20 000




Aluetaito Oy
 Asemakatu 1, 62100 LAPUA
 etunimi.sukunimi@aluetaito.fi
 www.aluetaito.fi
 p. 040-8383 281

Koordinaatti- ja korkeusjärjestelmä
 ETRS GK-23
 N2000

Työn ja piirustuksen n:o

17.10.2023 Kaisa Kiviniemi

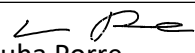
 Juha Porre

8333.101