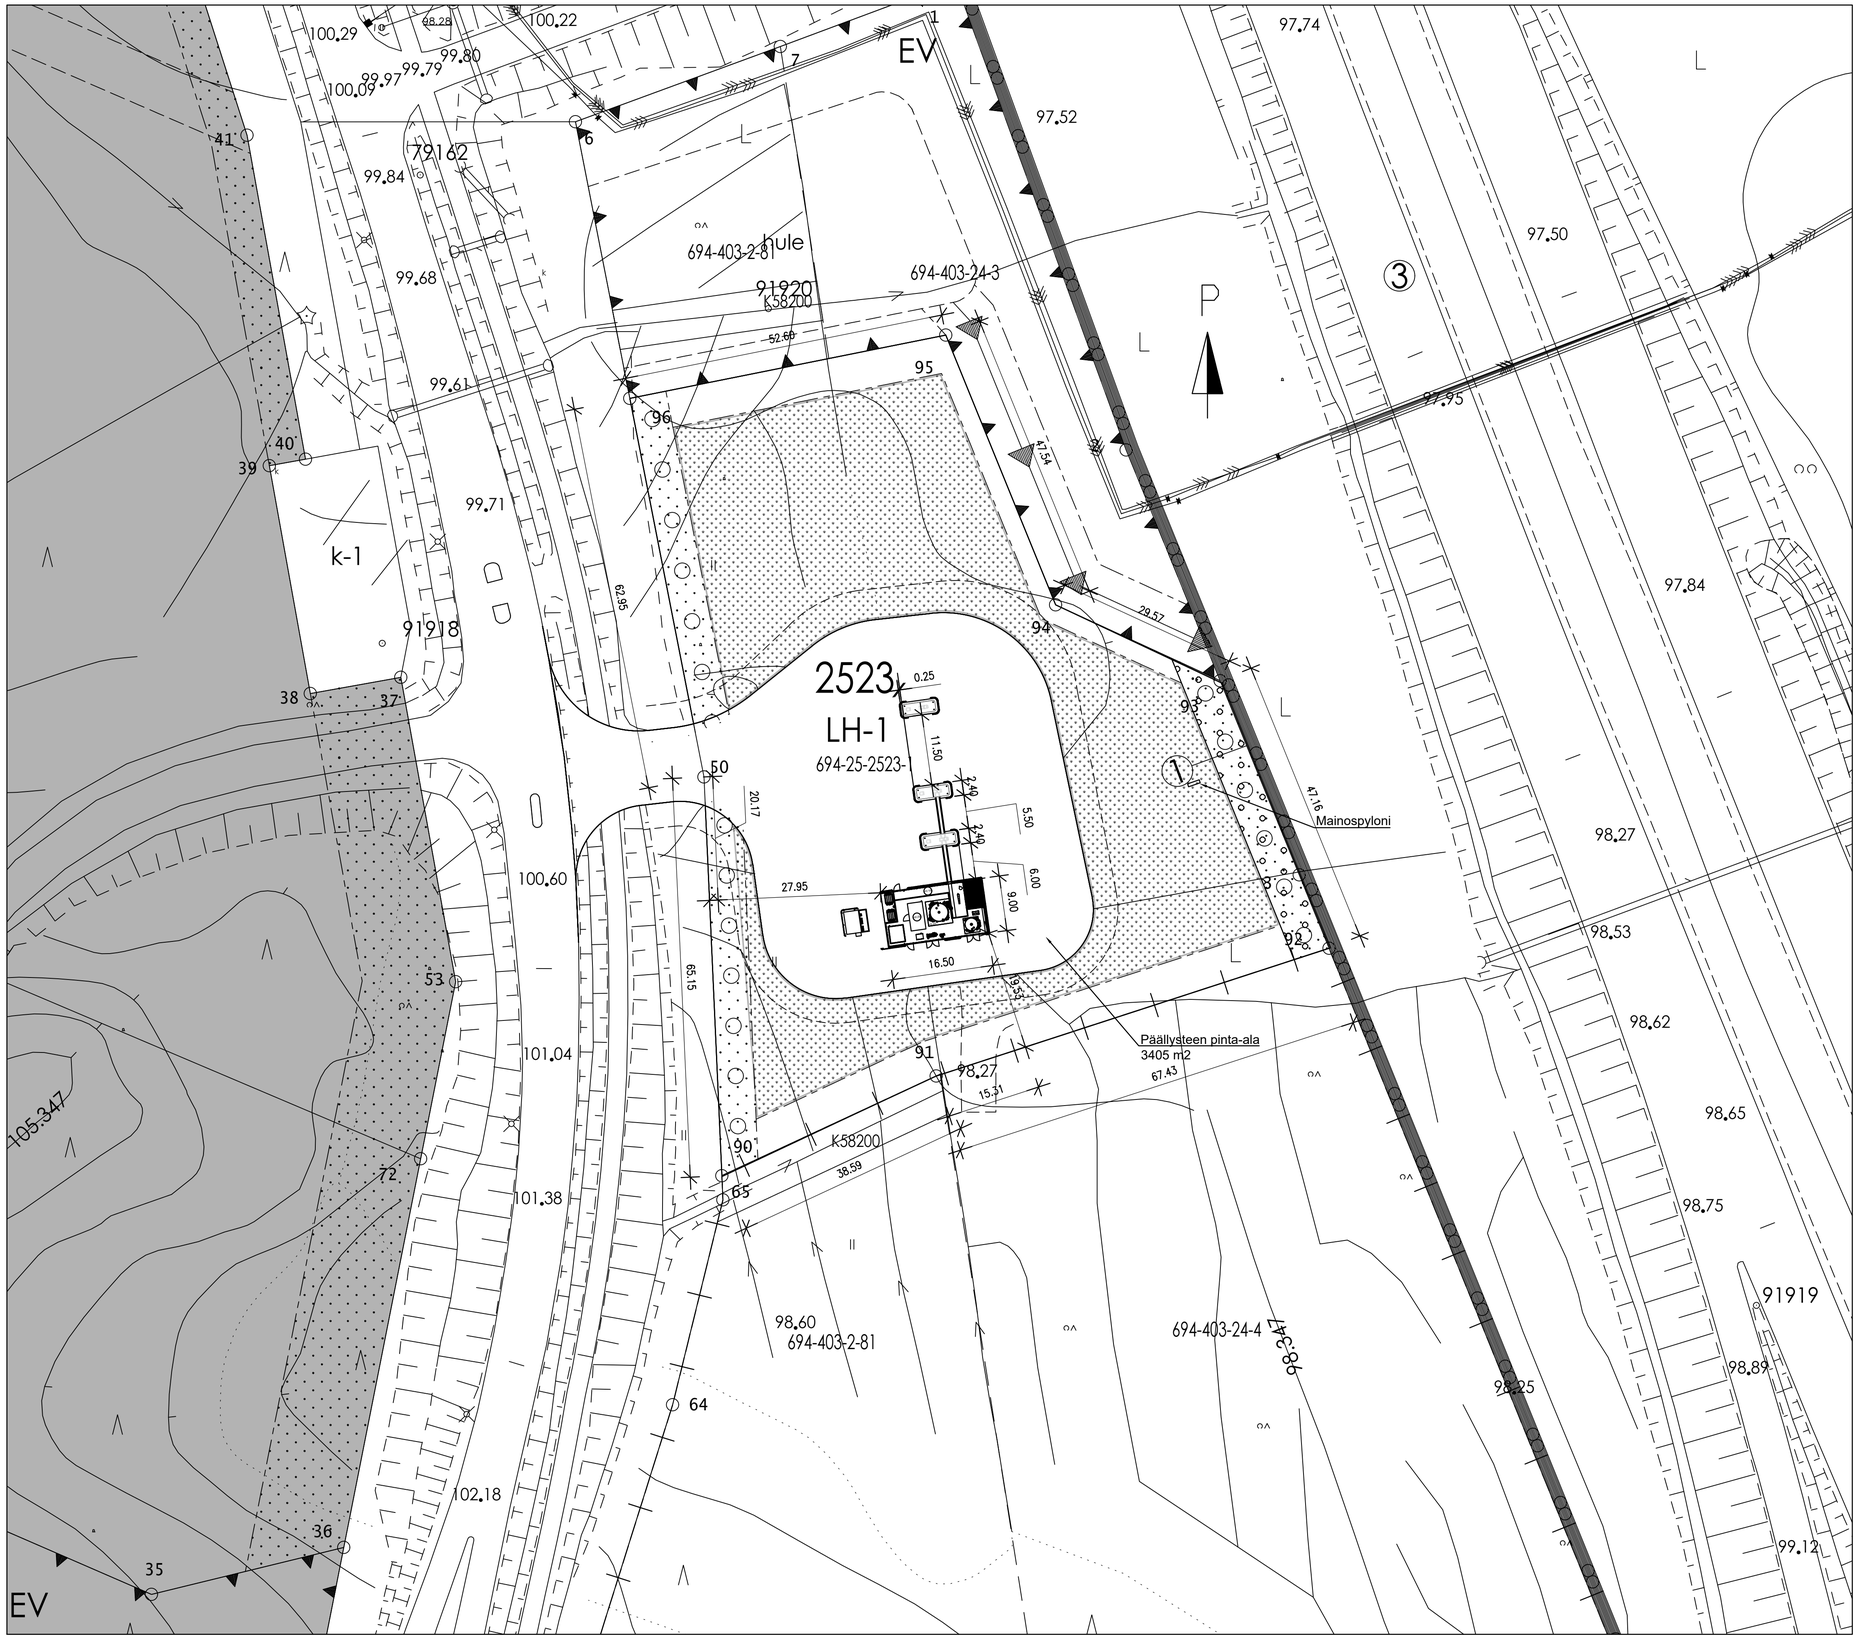

RAKENTAMISLUPAA VARTEN

TUNN.	LUKUM.	MUUTOS	SUUNN.	PVM.	TARK./HYVÄKS.

K.OSA/KYLÄ	KORTTELI/TILA	TONTTI/RNro	RAKENNUSLUVAN TUNNUS
25	2531	1	

RAKENNUKSEN TAI RAKENNUSTEN NUMEROT TAI TUNNUKSET
LCBG–tankkausasema

Uudisrakentaminen	Pääpiirustus	JUOKSEVA NRO
ST1 Biokaasu Oy LCBG–tankkausasema Meijerintie 16 Riihimäki 11710	Asemapiirustus	MITTAKAVAT ENNEN PIEN. 1:500

SWECO Sustainable engineering and design	SWECO FINLAND Oy KAUPPAKATU 21 80100 JOENSUU PUH. 020 739 3000 www.sweco.fi	TARKASTAJA MIKKO SIMPURA RI	SUUNNITELLUKLA ARK
		HYVÄKSYJÄ MIKKO SIMPURA RI	SUUNN. TYÖN NRO 25024586

PVM.	PIIRTÄJÄ	SUUNNITTELIJA	NRO	MUUTOS
10.2.2026	FIJYPR	Jyri Pesonen, RI		