



LIITE 1

Syväjärvi KL2018:0001

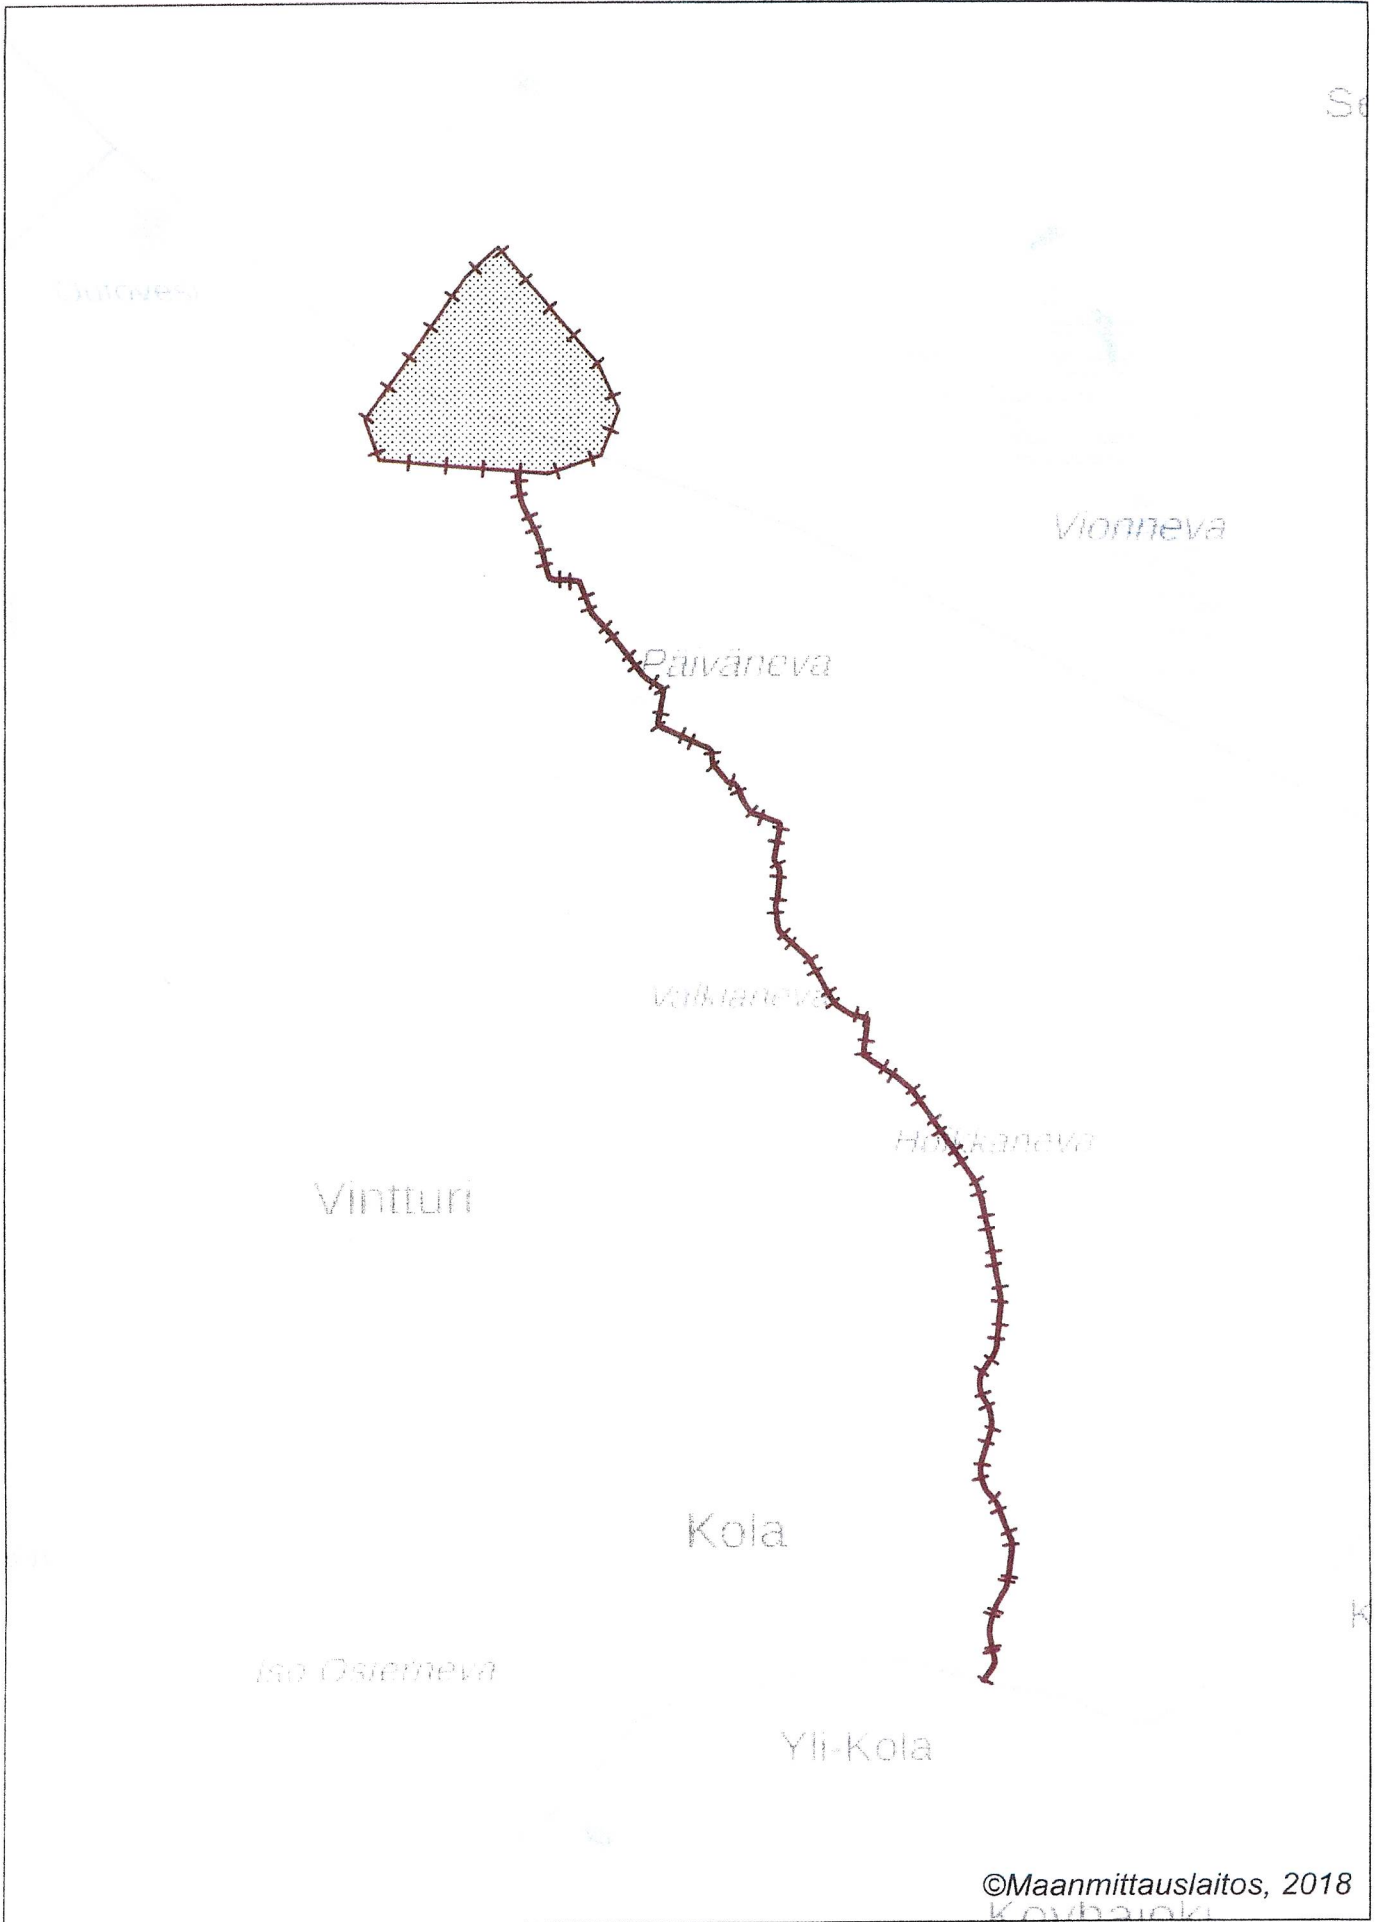

©Maanmittauslaitos, 2018
Koybarokki

LIITE 2

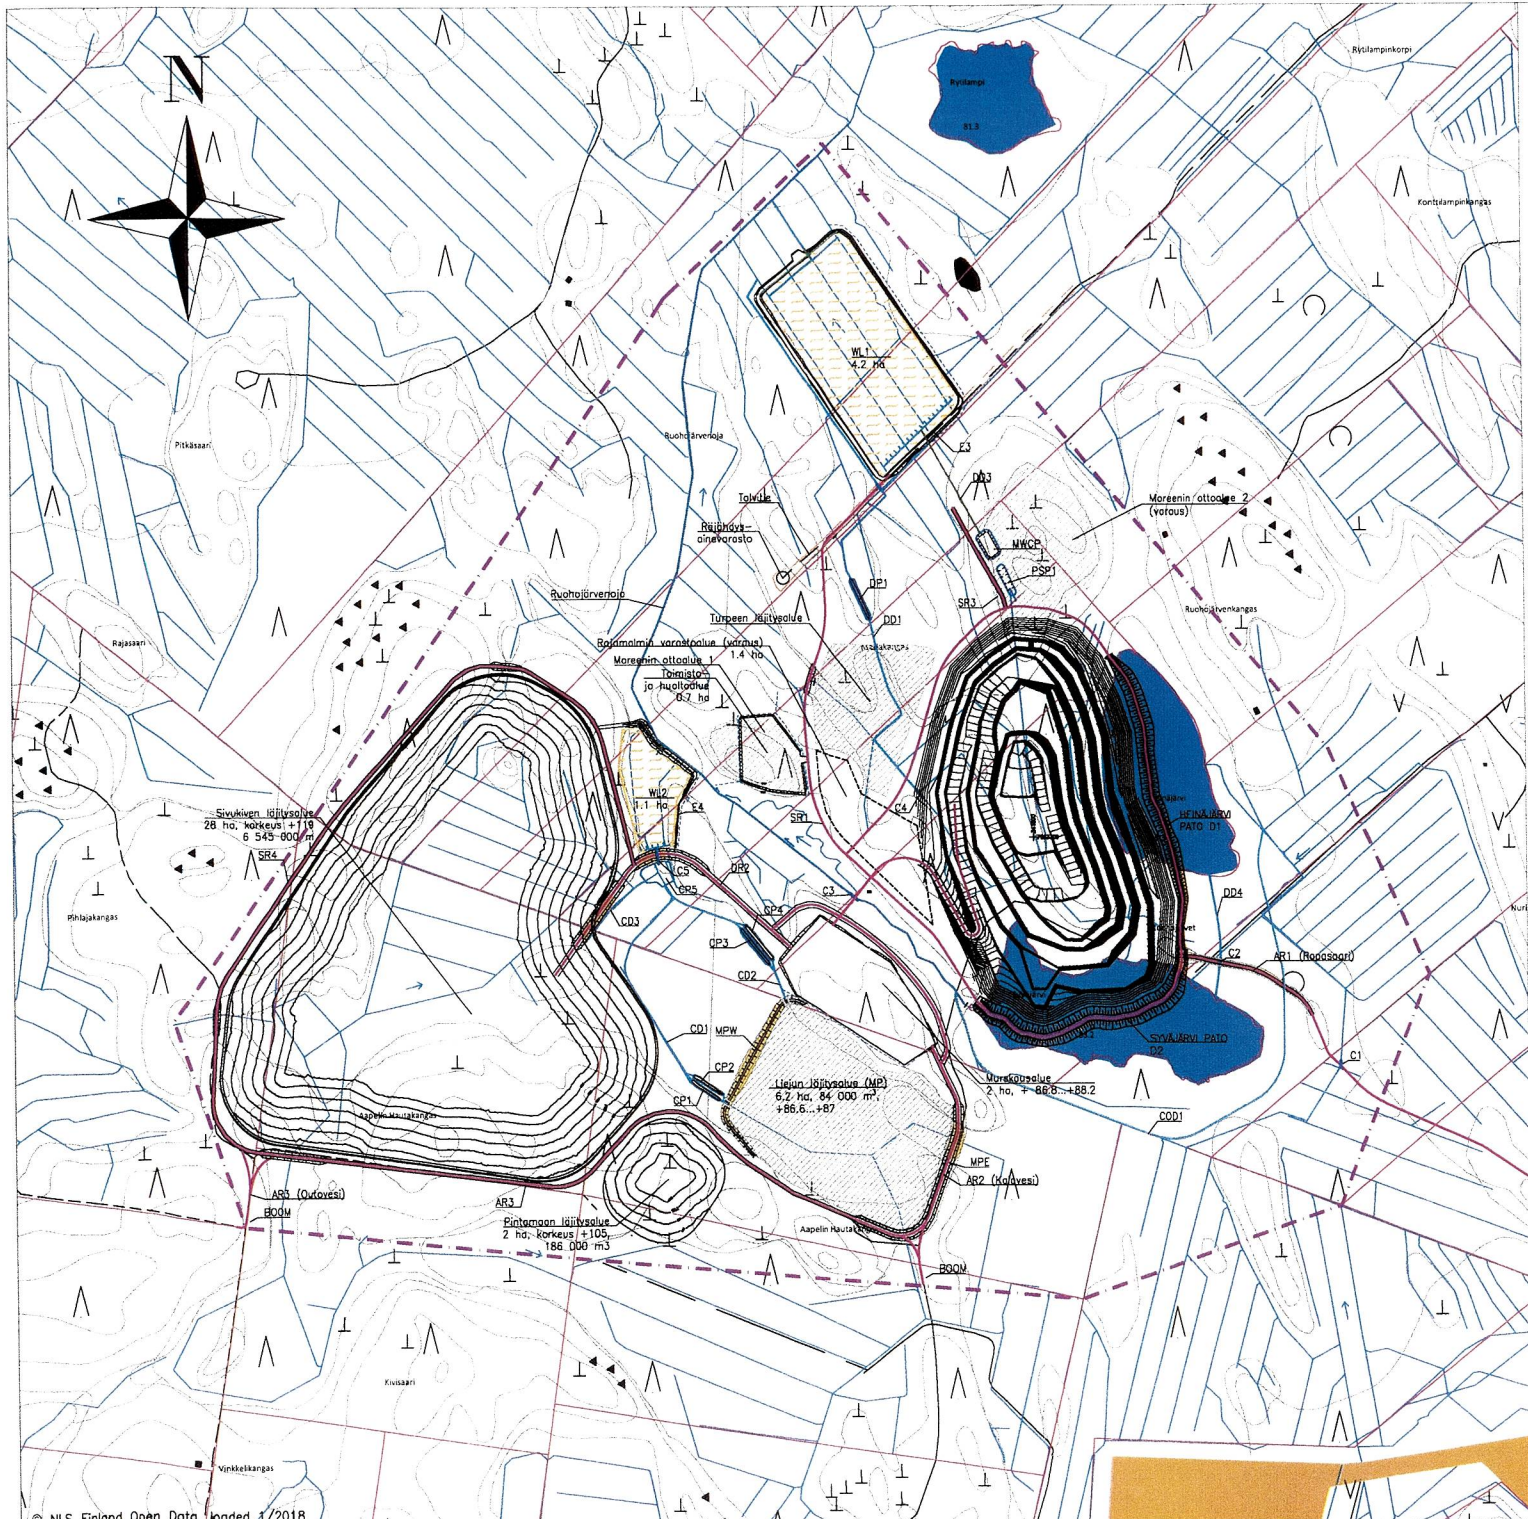

- SELITE
- Kaivosalueen raja
 - Kiinteistöraja
 - Kaivostie
 - Oja
 - Rumpu
 - Pumppauslinja, louhoksen kuivatus
 - Pumppauslinja, järven kuivatus
 - Massanvaihto
 - Kosteikko

5.6.2018 Kaivosalueen raja: viivaa muutettu paksummaksi

Merkki	Muutos	Pvm	Suunn.	Tark.
Hankkeen nimi Keliberin kaivoshanke				
Pirstuksen sisältö Syväjärven kaivosalue				
Infrasuunnittelu				
Pvm	Suunn.	Pvm	Tark.	
17.5.2018	Proj. päällikkö		Hyv.	
Koordinaattijärj.		Mittakaava		Piir. nro
ETRS-TM35FIN, N2000		1:5000		