

Siikajoen Betonitukku Oy / Siikajoen Betonitukku Oy, Raahe / Liite
kemikaaliturvallisuushakemukseen ja -valvontaan - Uusi lupahakemus

Kemikaaliluettelon tunniste 16019

Lain vaarallisten kemikaalien ja räjähteiden käsittelyn
turvallisuudesta 390/2005 (kemikaaliturvallisuuslaki) sekä
Valtioneuvoston asetuksen vaarallisten kemikaalien käsittelyn ja
varastoinnin valvonnasta (685/2015) mukainen
suhdelukulaskennan tulos:: Nestekaasulaitos

Tila: Valmis

Tallennettu: 24.5.2024 11:47:03

Suhdeluvut vaaraluokittain	
Terveydelle vaaralliset aineet	0
Ympäristölle vaaralliset aineet	0
Fysikaalisesti vaaralliset aineet	1,99
Muut vaaralliset aineet	0

1 riviä.

Nimi	Luokitukset	Kemikaalin olomuoto	Varastointitapa	Maksimimäärä laitoksella (tonnia)	Muokattu viimeksi
KOSAN NESTEKAASU	H280 Press. Gas (Liq.) H220 Flam. Gas l	Kaasu	Säiliö	9,95	01.02.2024 09:44

1 riviä.



Lapaluodon asuinalue


n. 230 m

Rakennukset
purettu

n. 145 m

n. 63 m

n. 80 m

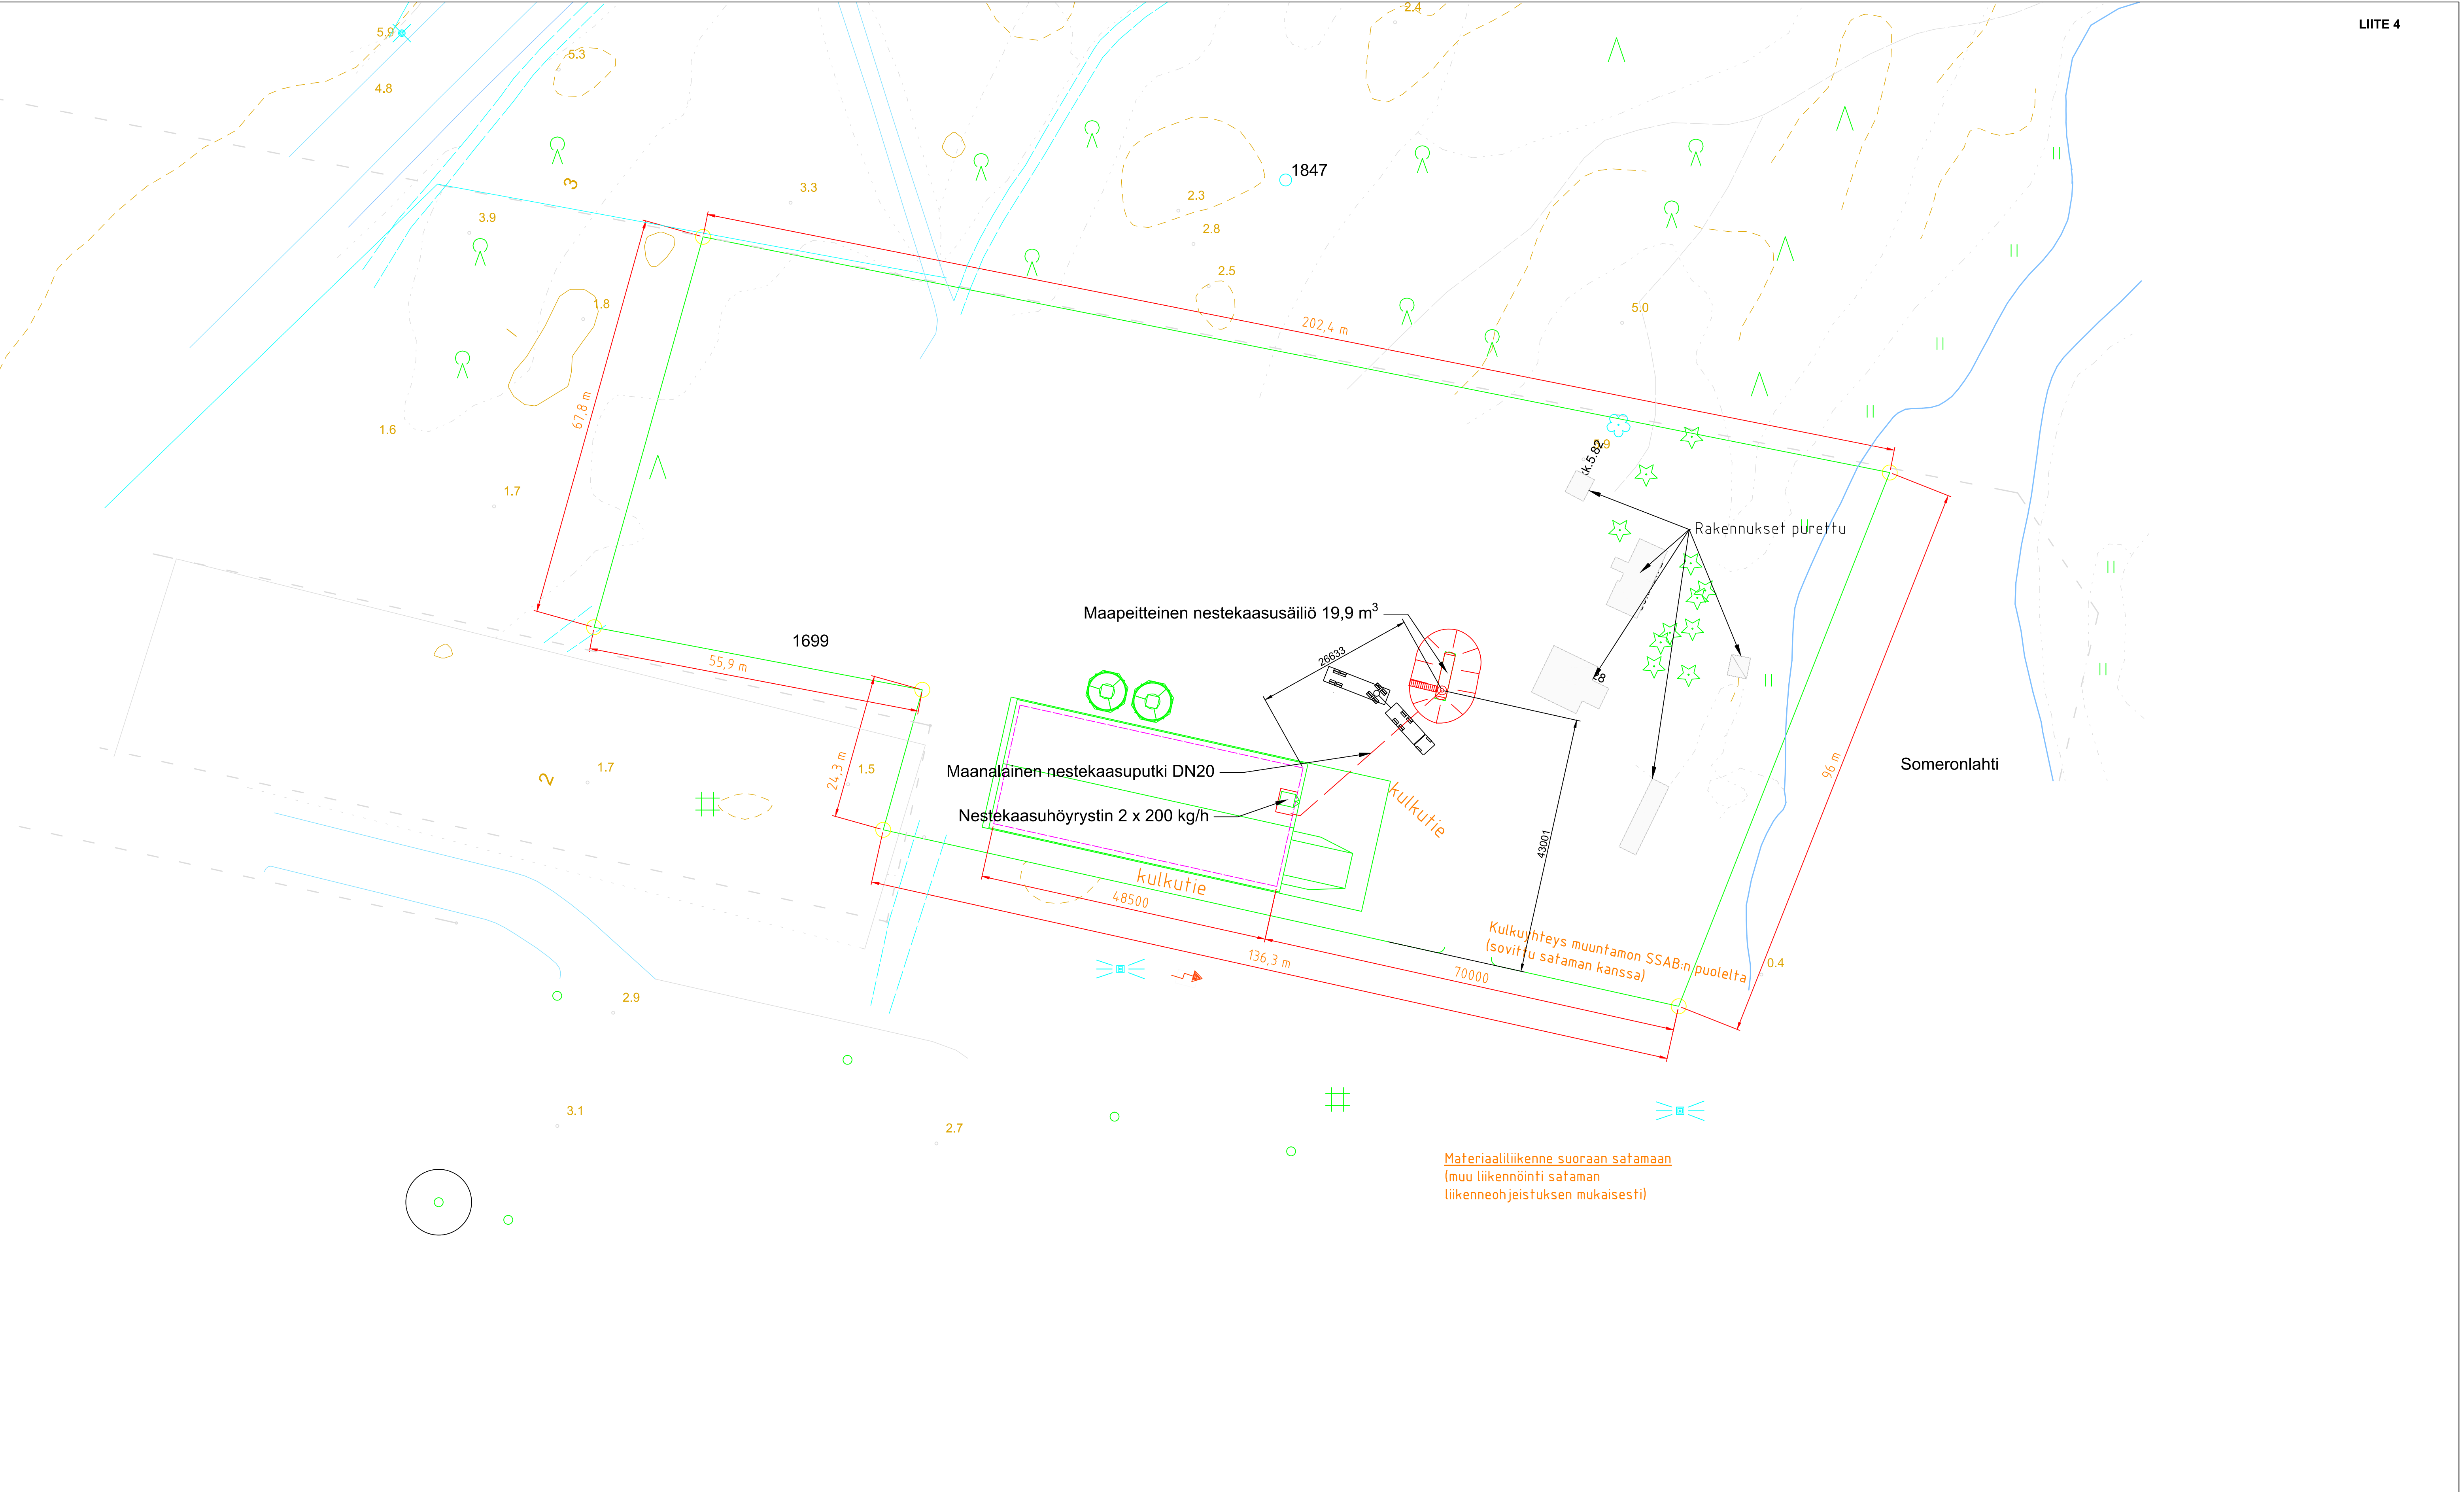

MERKKEJÄ	VIIVAKSINNUT	HYVÄKSYNNYT	PVM	PAIKKA
MARK	PERSON	PERSON	DATE	LOCATION

OSA	KPL	ESINE	MITAT	AINE	HUOMI
PART	PCS	DESCRIPTION	MEASURES	MATERIAL	NOTES
			SCALE	QUANTITY	
			A1	DESIGNER	op8
			1:500	DATE	06/02/2024
				APPROVED BY	
				PIIRUSTUSNUMERO	VIIVAKSINNUT
				DRAWING NUMBER	CHANGE
				P1205A	
TÄMÄ PIIRUSTUS ON KOSAN GAS FINLAND OY:N OMISTAMILLA PIIRUSTUKSESSA ESISETTYJEN RATKAISUJEN MUUTTAMINEN JA PIIRUSTUKSEN LIIKENSÄÄNTÖMUKAINEN KÄYTTÄMINEN KIELLETTY. KOSAN GAS FINLAND OY:N LUPAA ON KÄYTTÄTÄVÄ PIIRUSTUKSEN KÄYTTÄMISEN EHDOTUS ON HYVÄKSYNNYT.					