


Kartat


Kaivospiirikartta

Kaivospiirin käyttösuunnitelmakartta

Kaivospiirialueen detaljikartta


SOKLIN KAIVOSPIIRI

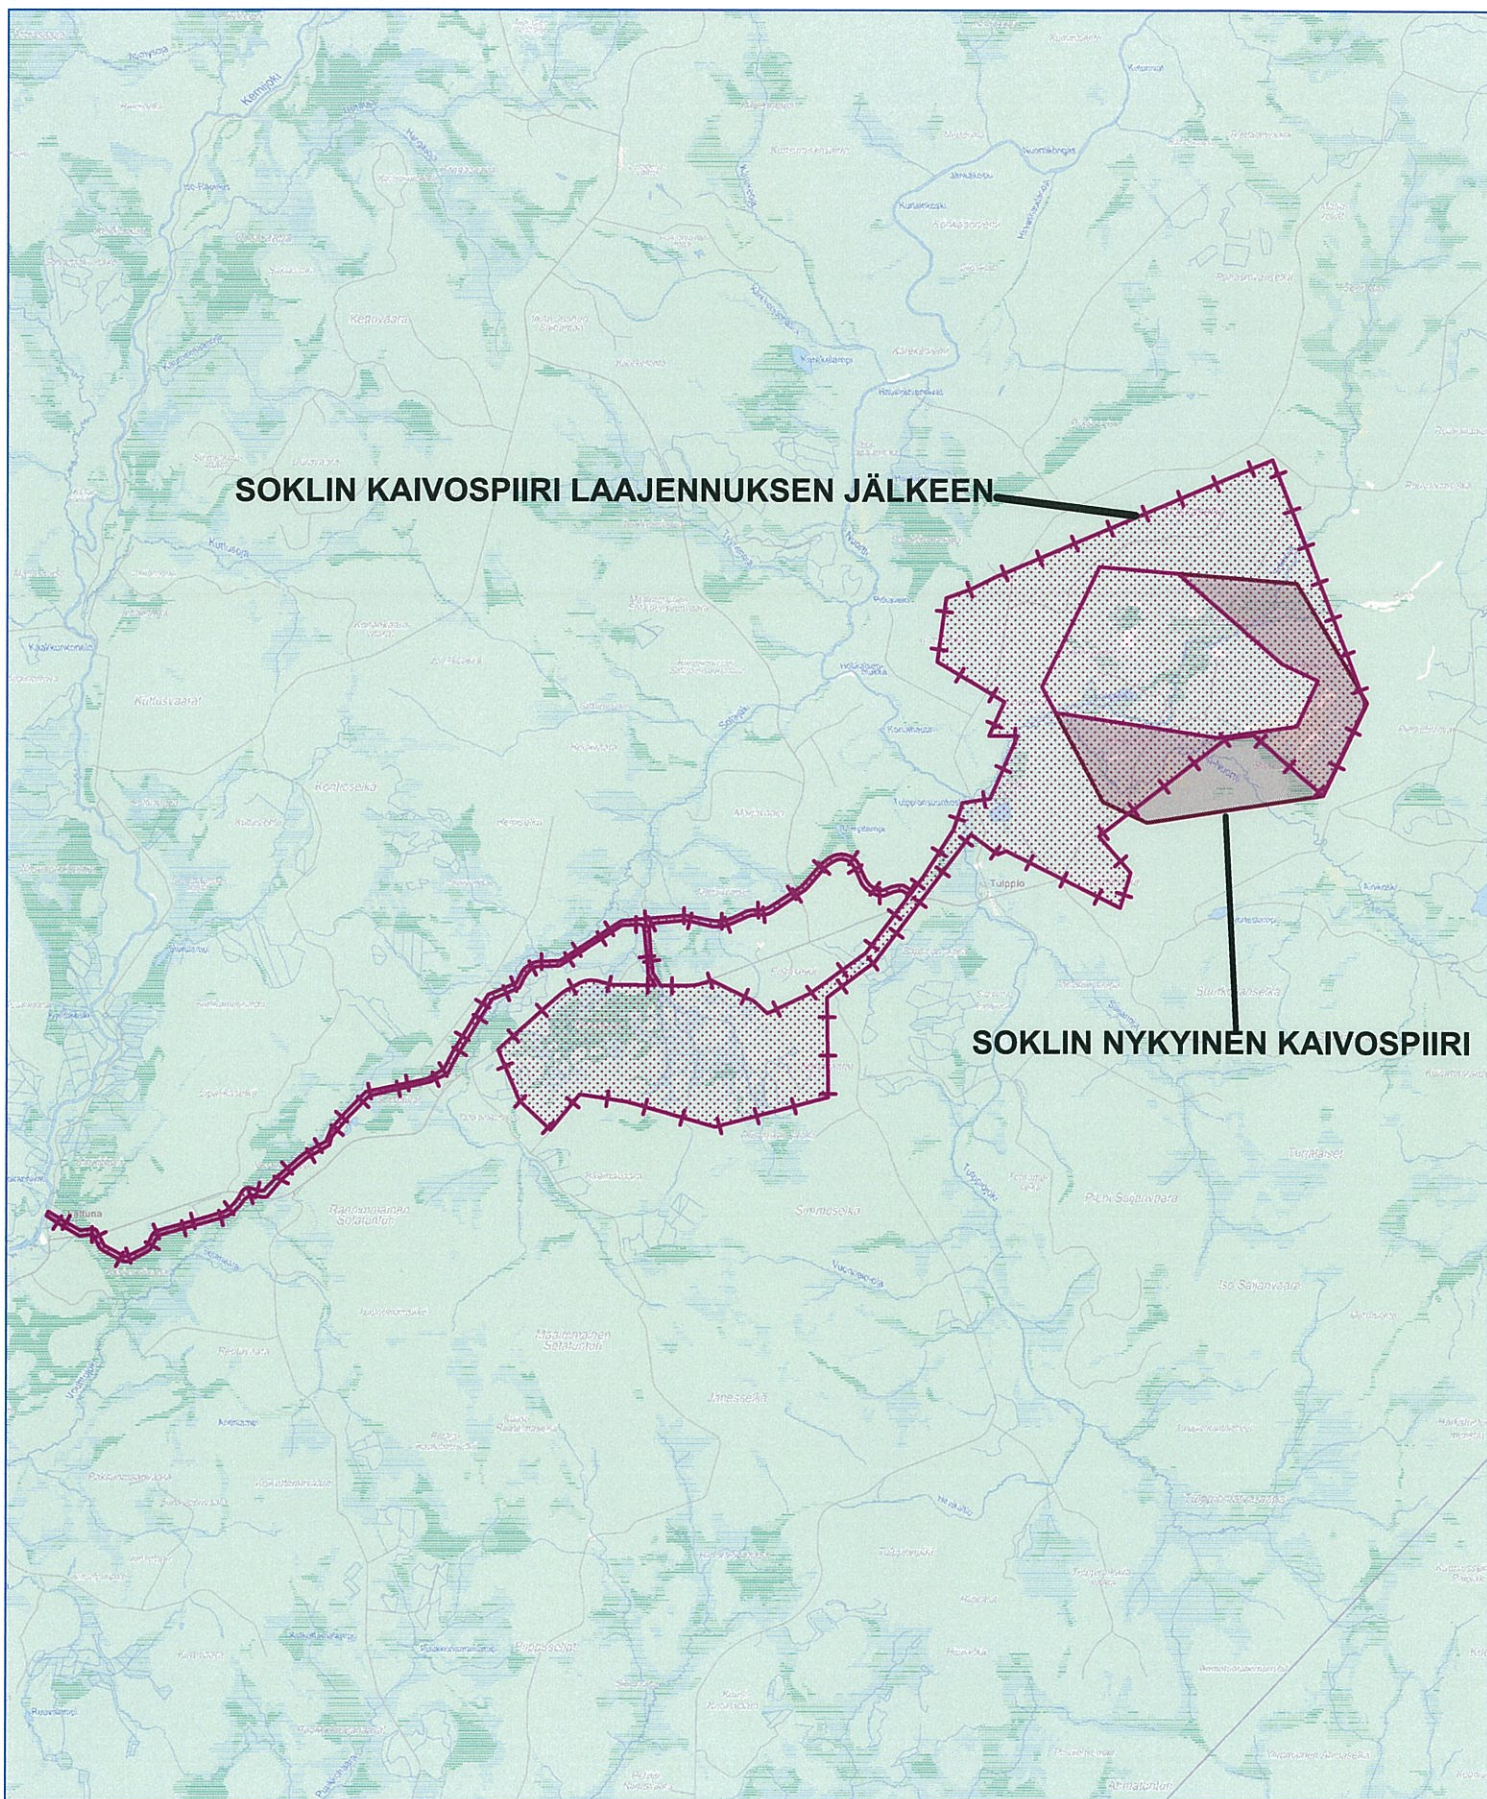

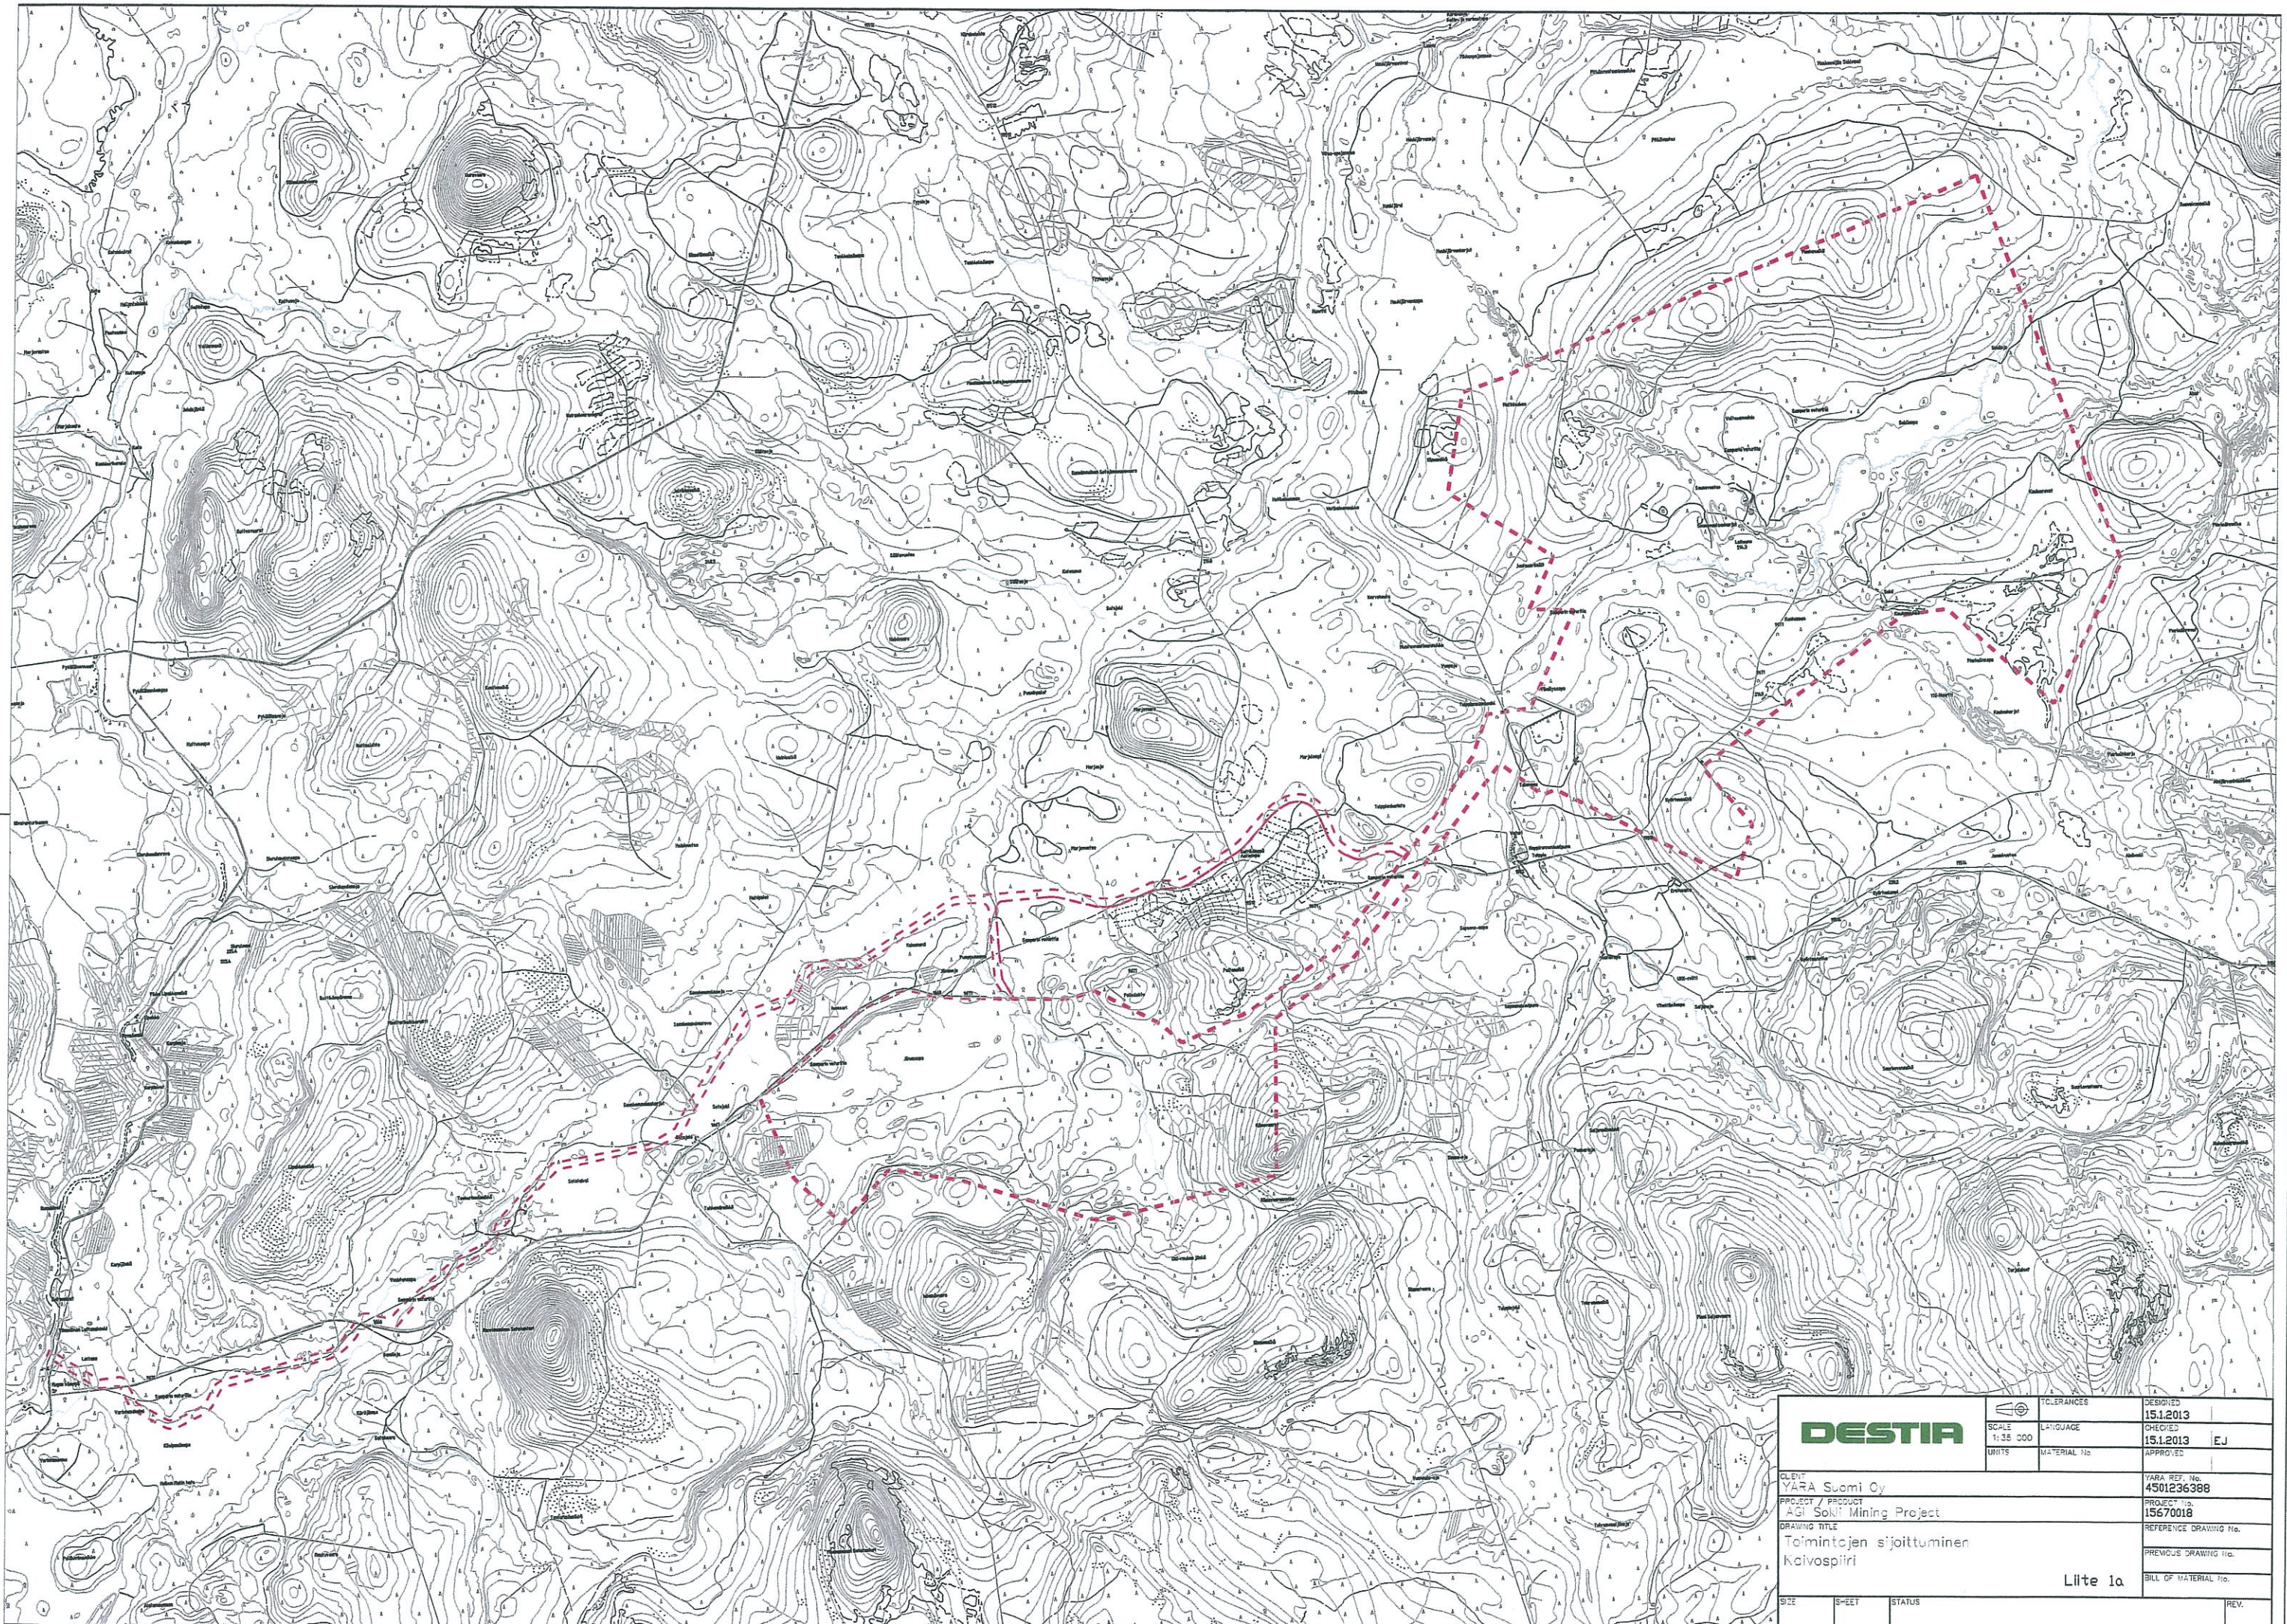


DESTIA		TOLERANCES	DESIGNED
SCALE	1:35 000	LAYOUING	15.1.2013
UNITS	MATERIAL No.	APPROVED	CHECKED
			15.1.2013
CLIENT YARA Suomi Oy		YARA REF. No. 4501236388	
PROJECT / PRODUCT Agri Soki Mining Project		PROJECT No. 15670018	
DRAWING TITLE Toimintojen sijoittuminen kaivospiiri		REFERENCE DRAWING No.	
		PREVIOUS DRAWING No.	
		BILL OF MATERIAL No.	
SIZE	SHEET	STATUS	REV.

Liite 1a

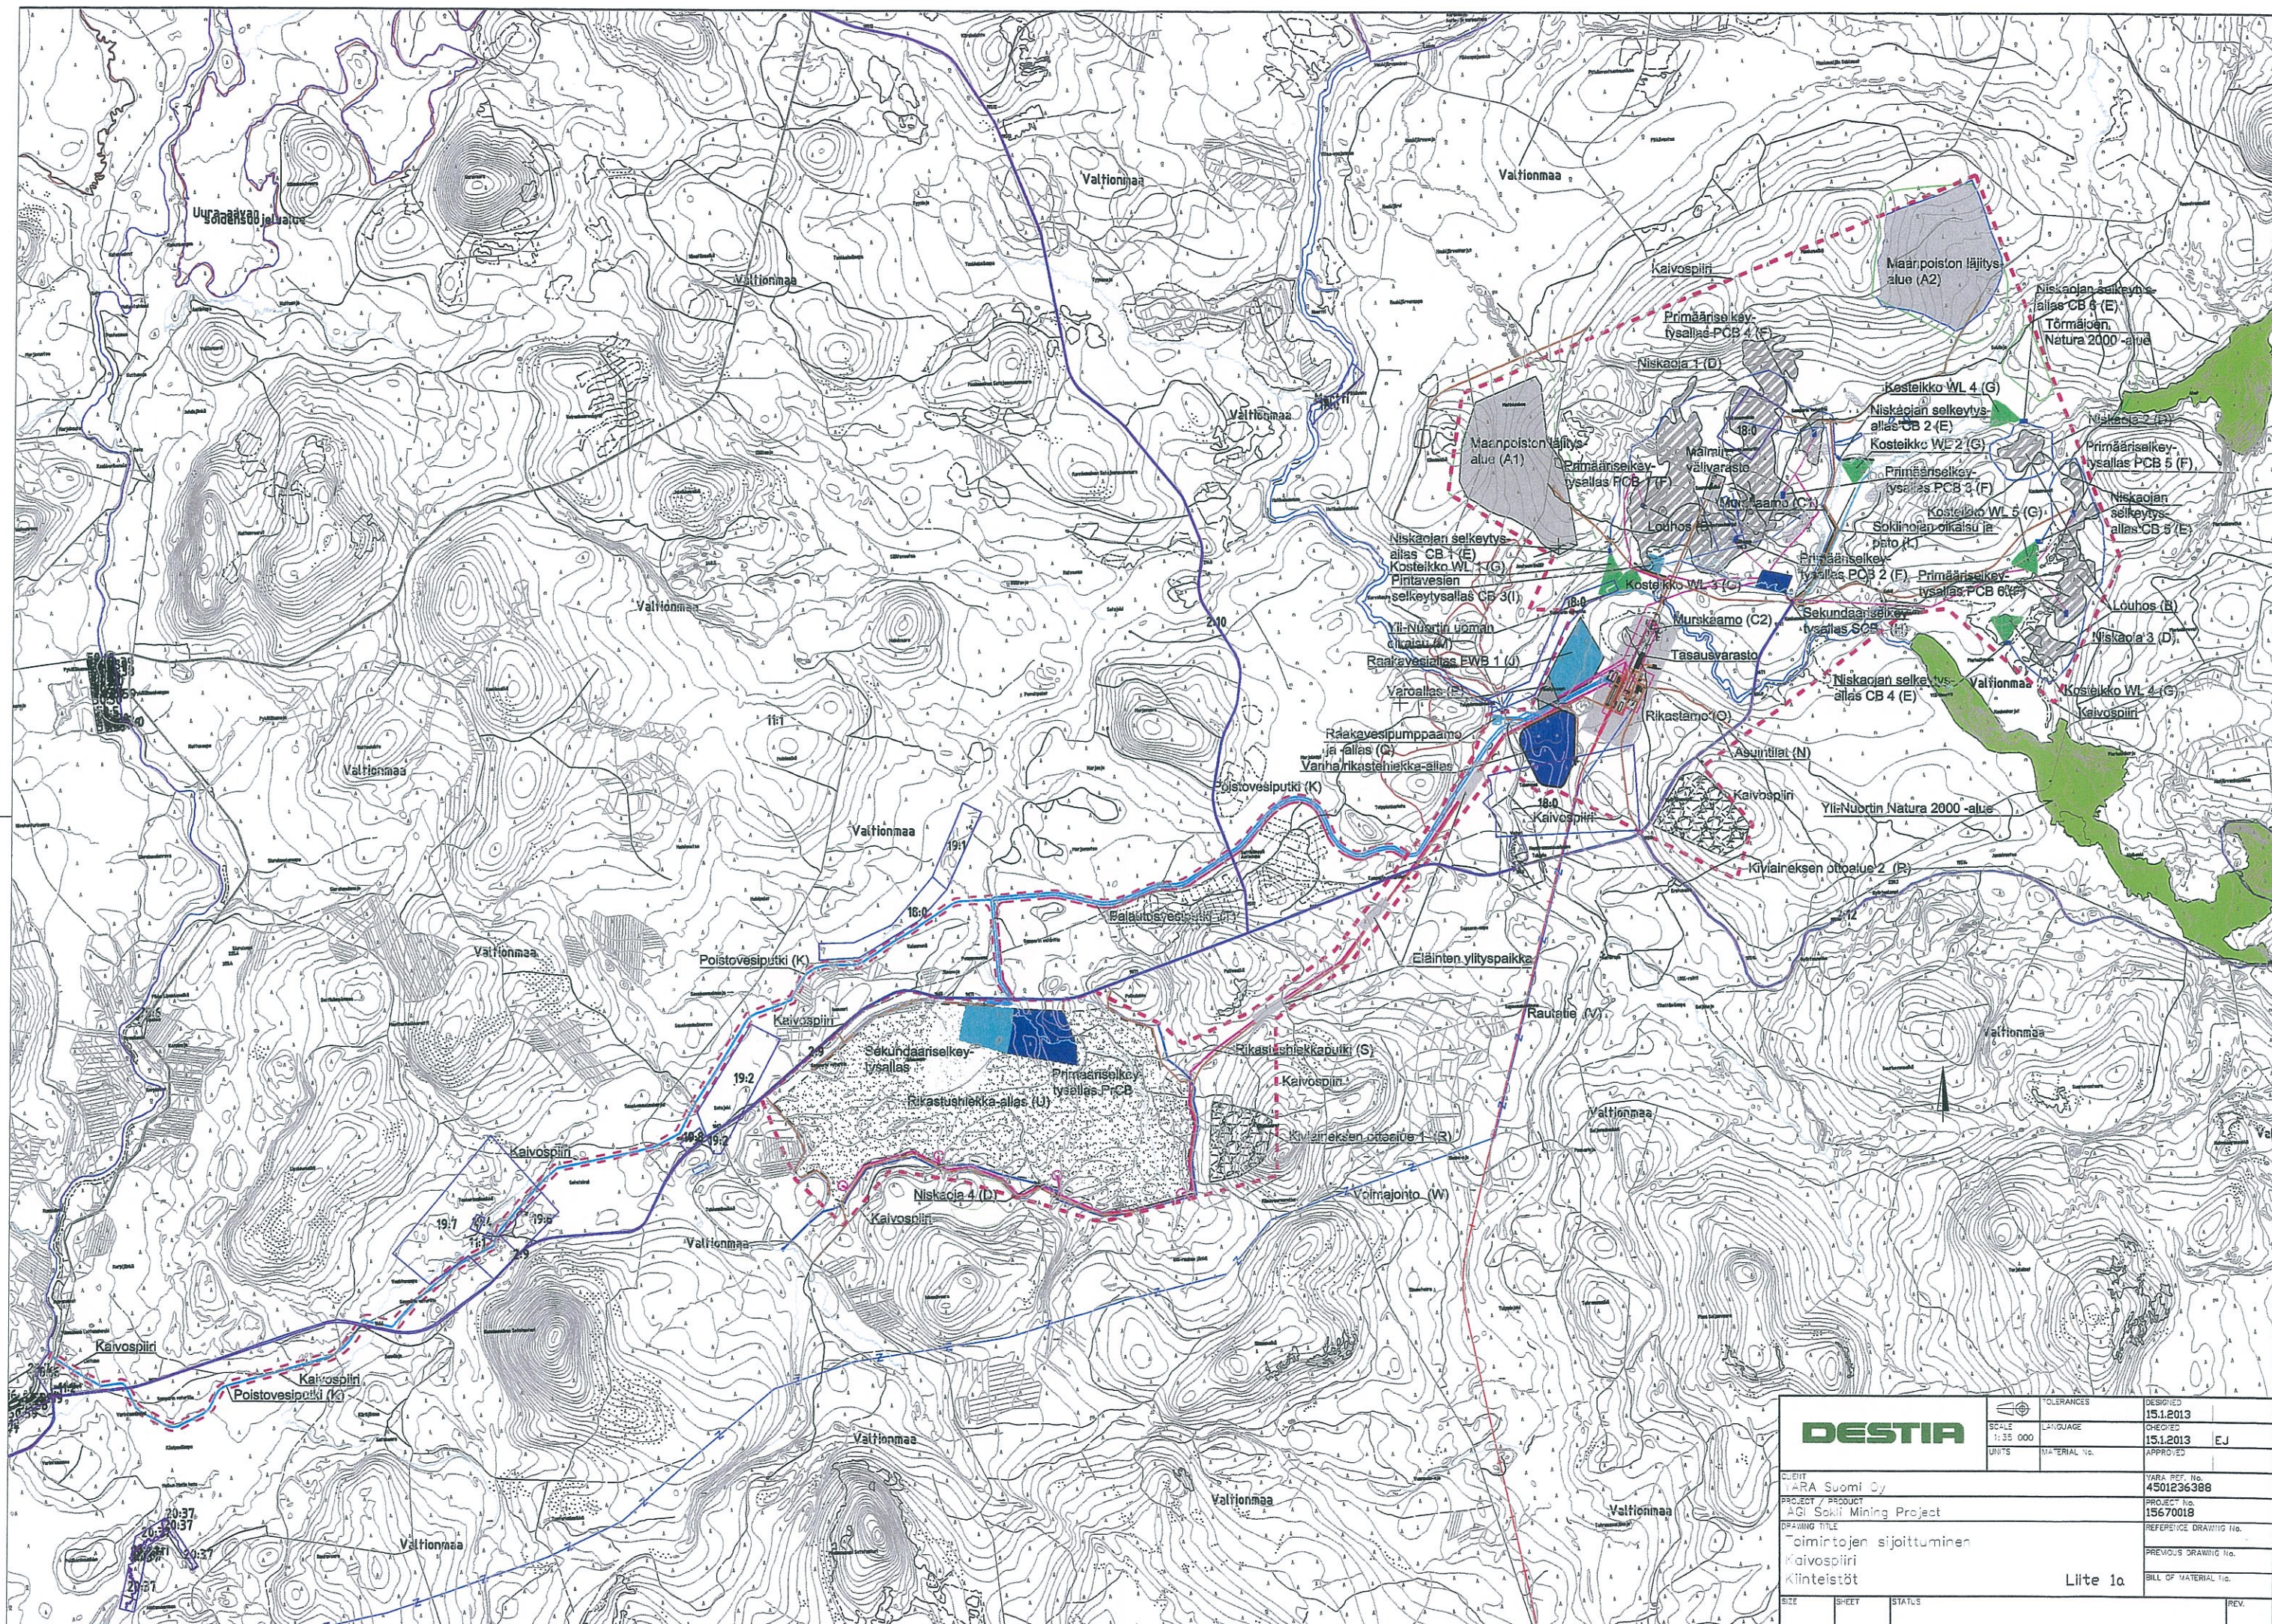

		TOLERANCES SCALE 1:35 000 UNITS	DESIGNED 15.1.2013 CHECKED 15.1.2013 APPROVED 15.1.2013
		CLIENT YARA Suomi Oy PROJECT / PRODUCT AGI Sokli Mining Project DRAWING TITLE Toimintojen sijoittuminen Kaivospiiri Kiinteistöt	YARA REF. No. 4501236388 PROJECT No. 15670018 REFERENCE DRAWING No. PREVIOUS DRAWING No. BILL OF MATERIAL No.
SIZE SHEET STATUS	Liite 1a		REV.

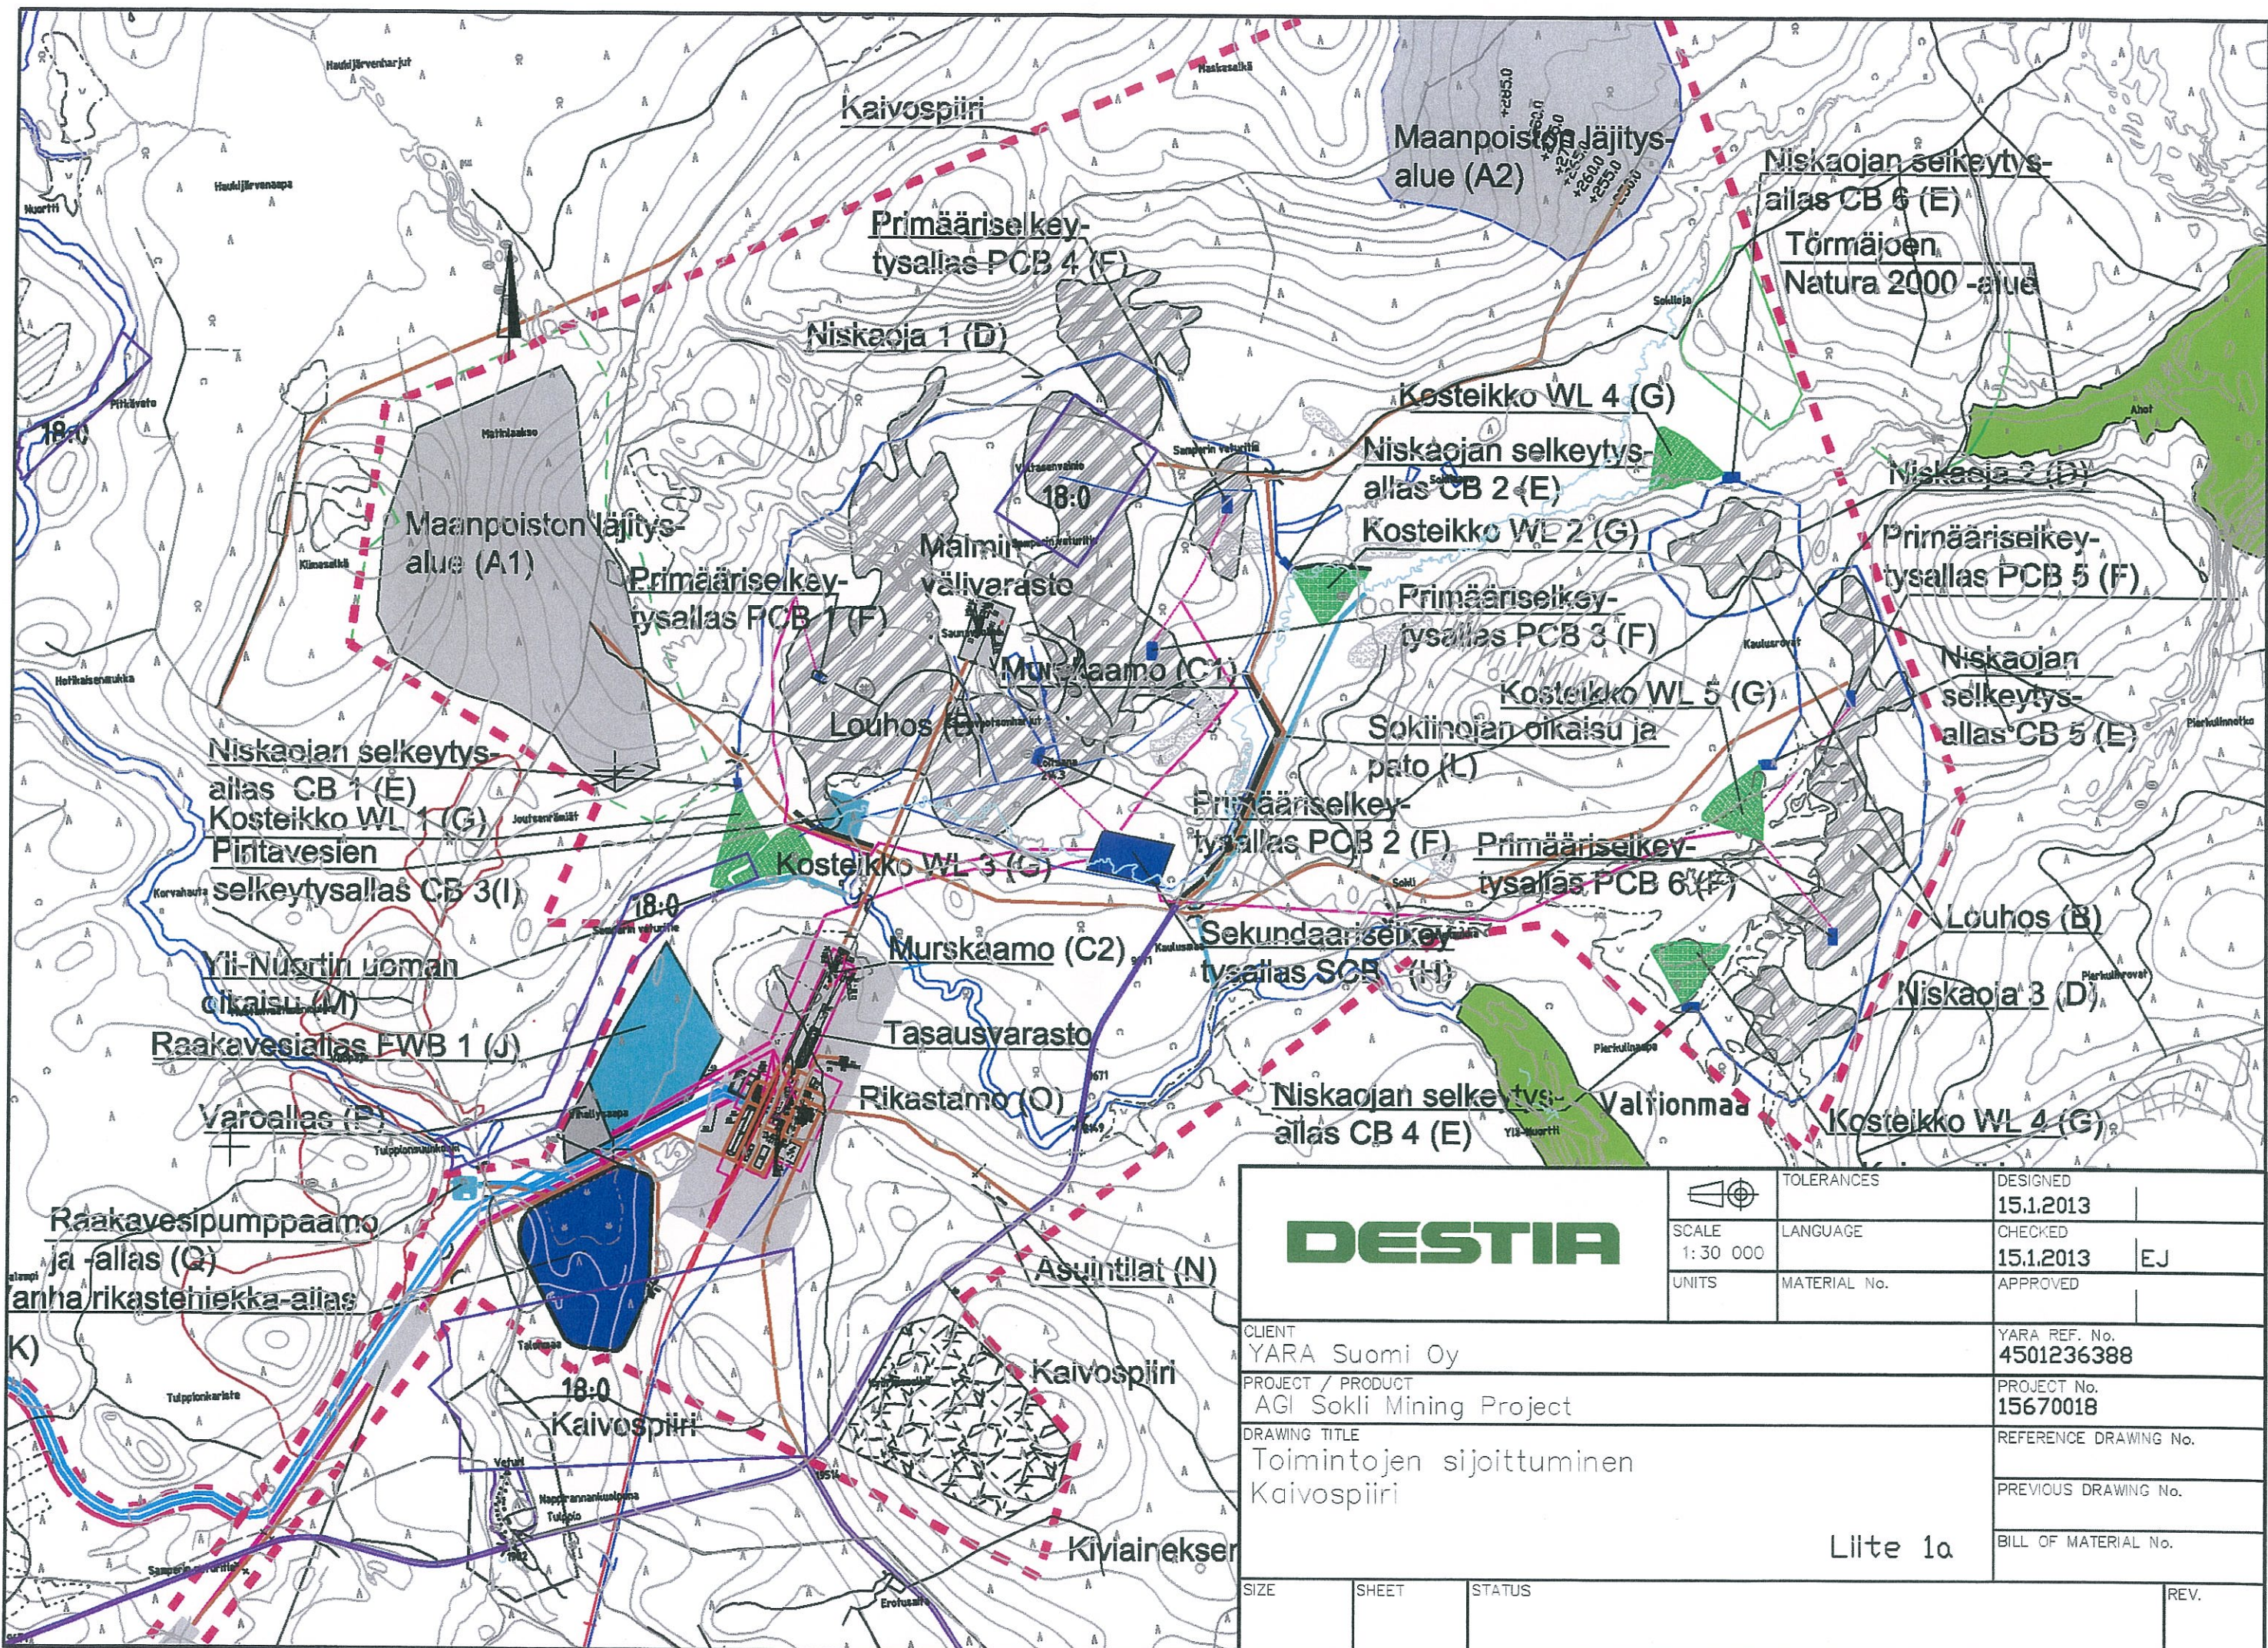

		TOLERANCES SCALE 1:30 000 UNITS	DESIGNED 15.1.2013 CHECKED 15.1.2013 EJ APPROVED
		CLIENT YARA Suomi Oy PROJECT / PRODUCT AGI Sokli Mining Project DRAWING TITLE Toimintojen sijoittuminen Kaivospiiri	YARA REF. No. 4501236388 PROJECT No. 15670018 REFERENCE DRAWING No. PREVIOUS DRAWING No. BILL OF MATERIAL No.
		SIZE SHEET STATUS	REV.

Liite 1a