


Karttamerkkien selitys

Käyttösuunnitelma

Tyyppi

-  Apualue
-  Käyttöalue
-  Nykyiset kaivospiirit

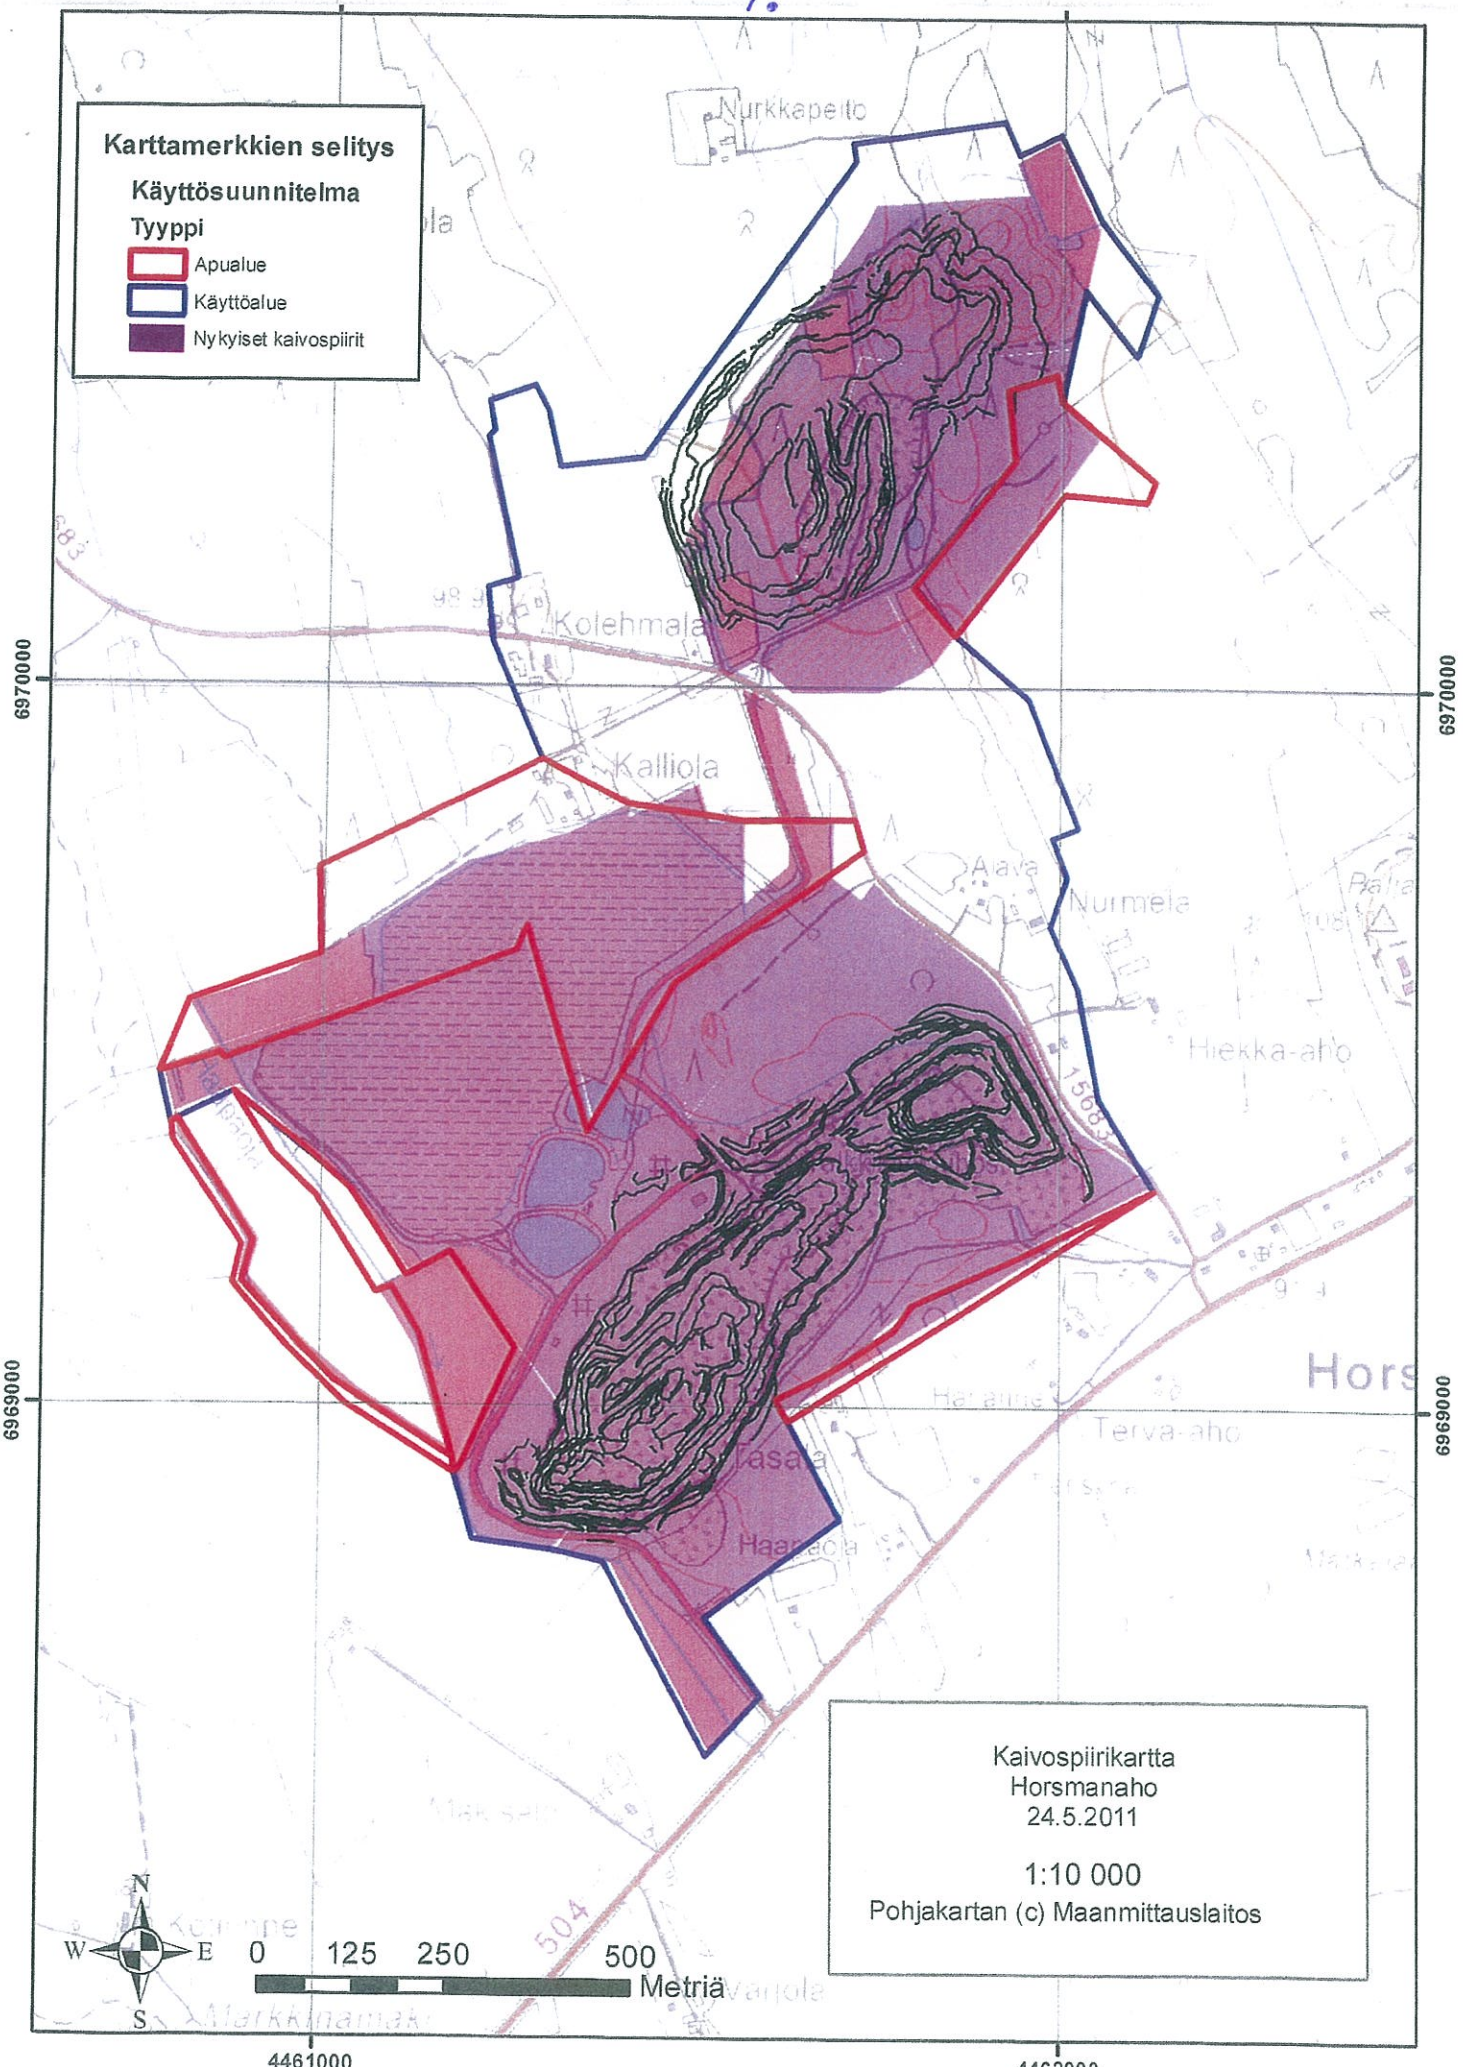

Kaivospiirikartta
 Horsmanaho
 24.5.2011


 1:10 000
 Pohjakartan (c) Maanmittauslaitos

Karttamerkkien selitys


Käyttösuunnitelma

Tyyppi

- Apualue
- Käyttöalue
- Louhokset
- Läjitysalueet

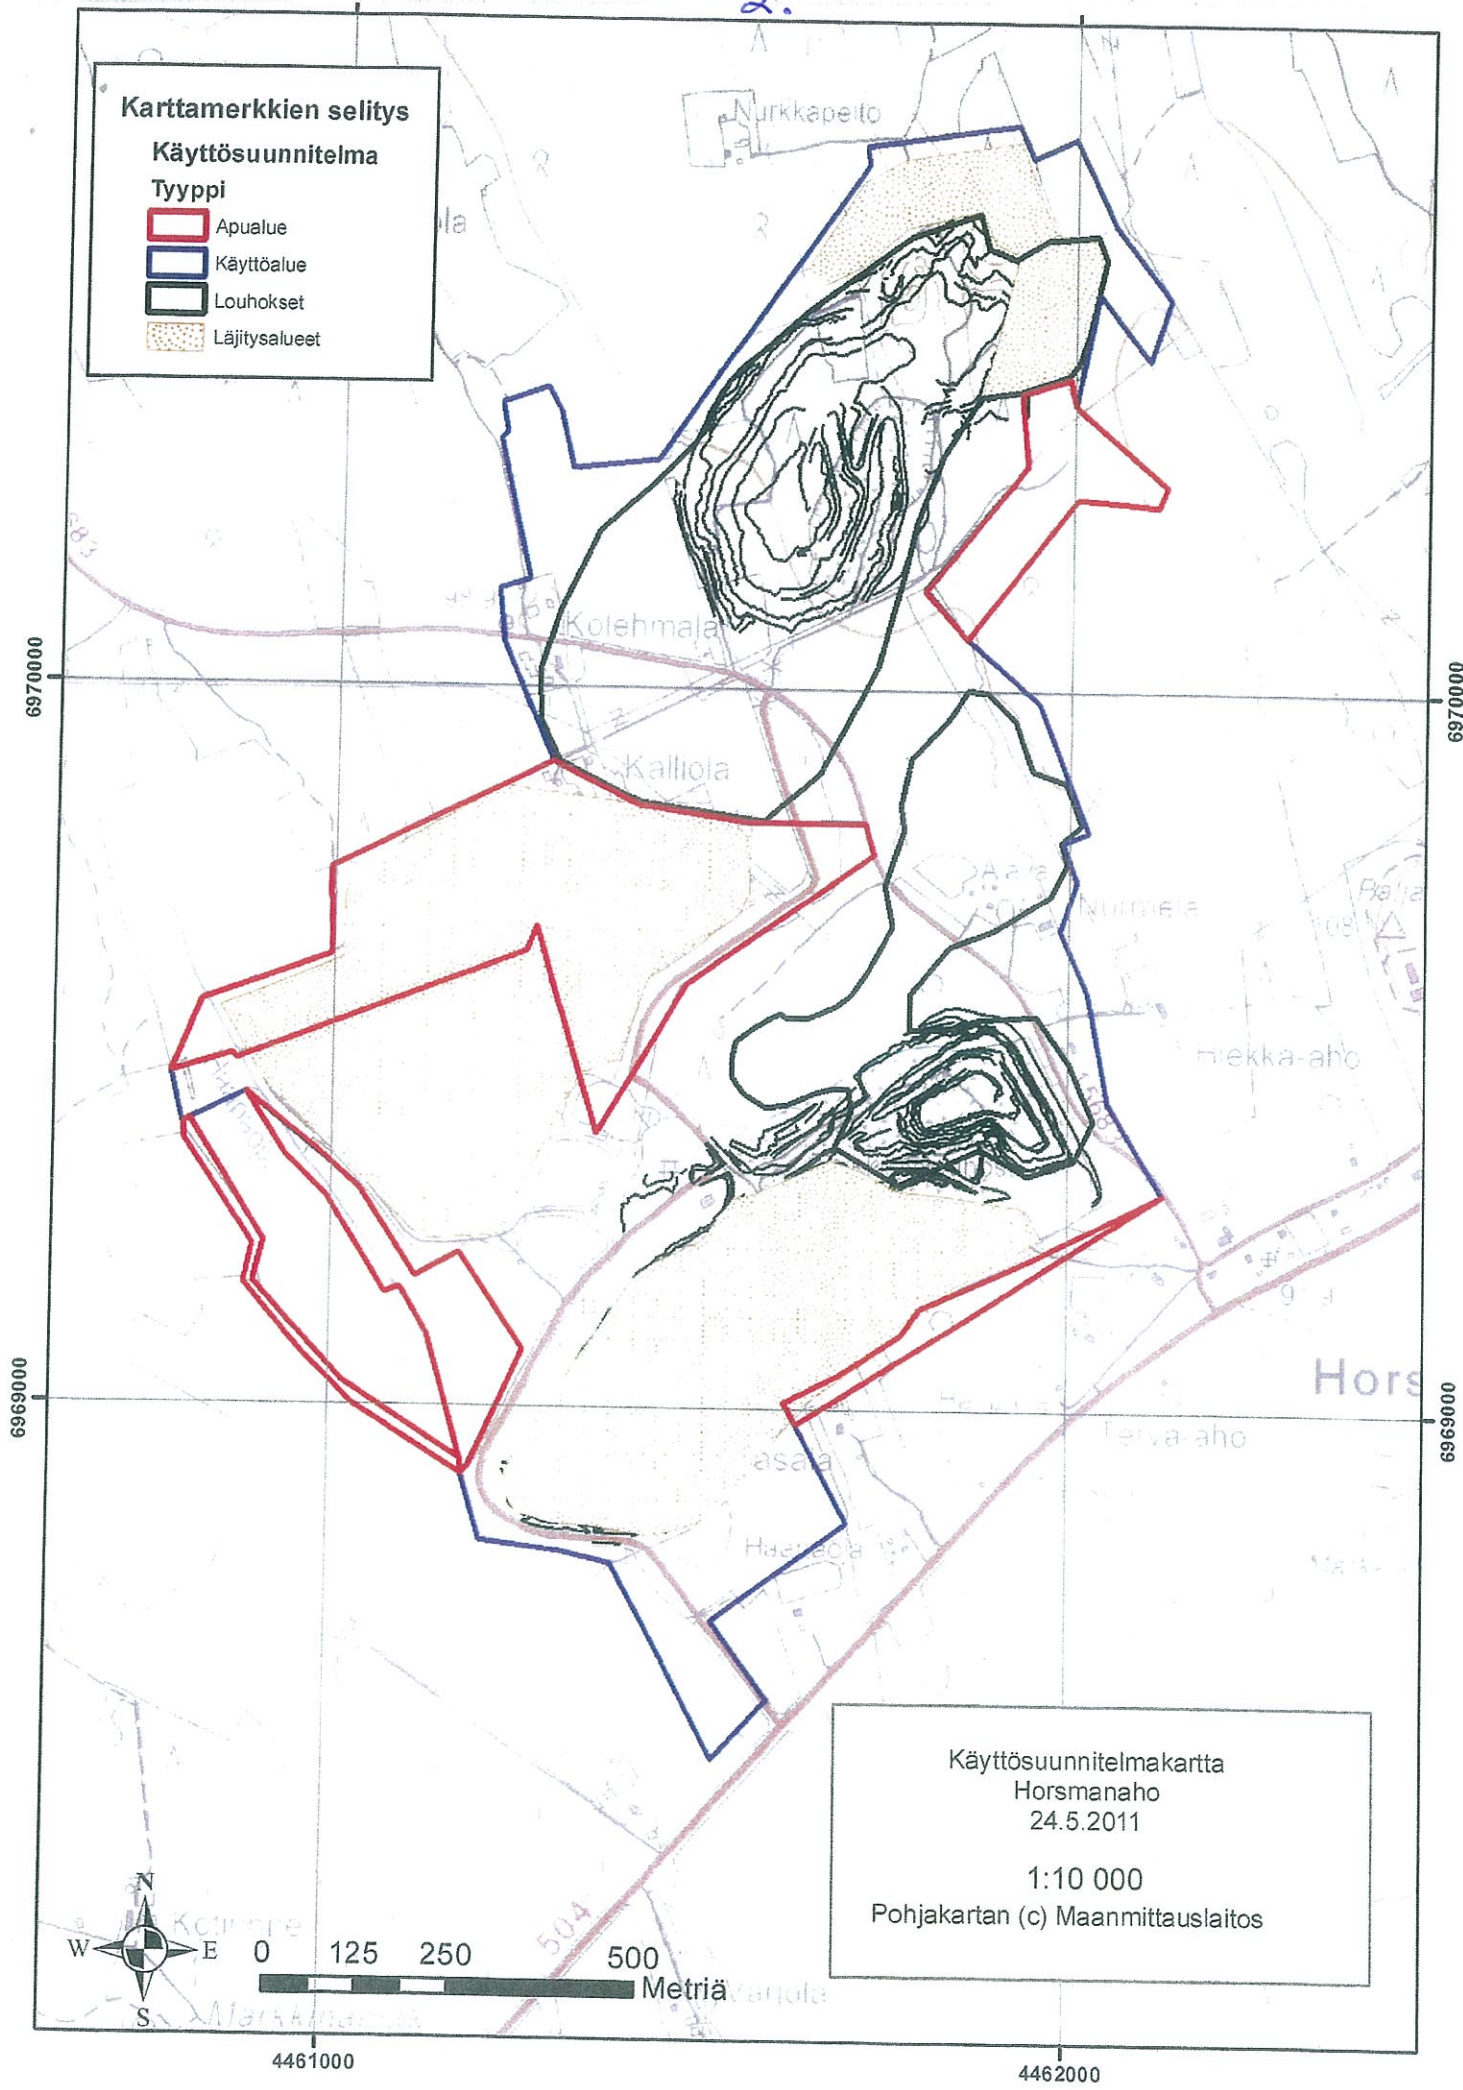

Käyttösuunnitelmapakarta
 Horsmanaho
 24.5.2011
 1:10 000
 Pohjakartan (c) Maanmittauslaitos

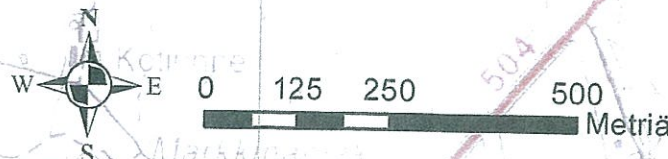

4461000

4462000

Karttamerkkien selitys

Käyttösuunnitelma

Tyyppi

Apualue

Käyttöalue

Horsma_2012_kiinteistöt

Mondo Minerals B.V. Branch Finland
Horsmanahon kaivos
Kaivospiirin yhdistämis- ja laajennushakemus
Rajauksen muutos 21.3.2013
Kiinteistöt 19.10.2012
1:15 000
Pohjakartan (c) Maanmittauslaitos

0 125 250
Metriä



3.