

KALKKISILTA



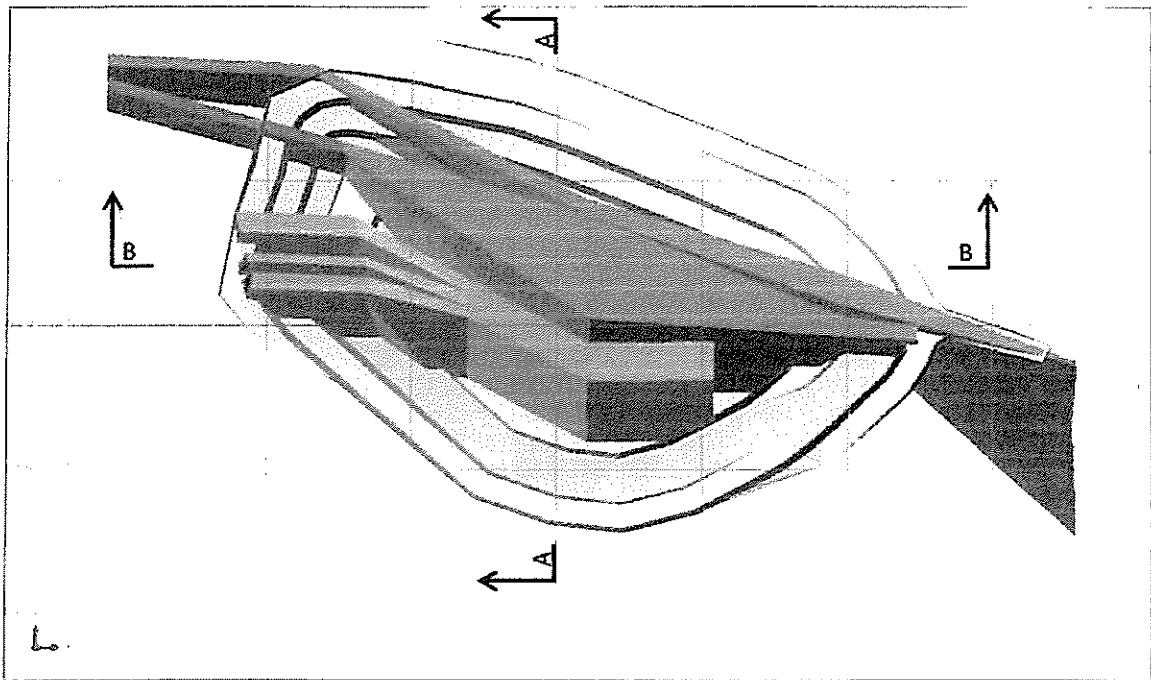





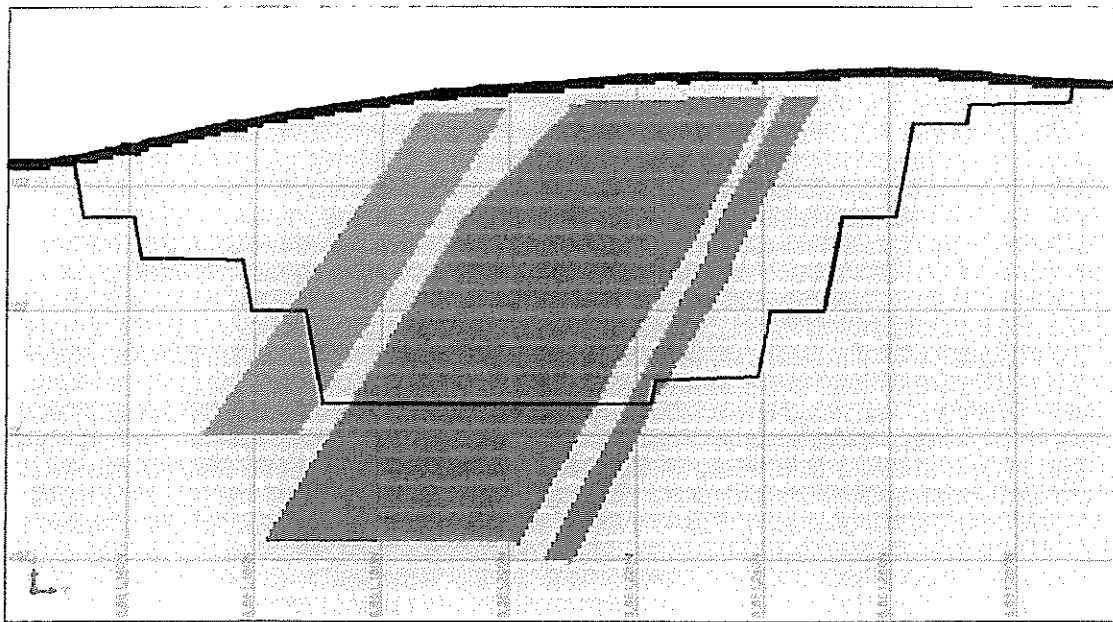



LASKEUTUSALLAS
Periaatepiirustus 1:200
Leikkaus A - A

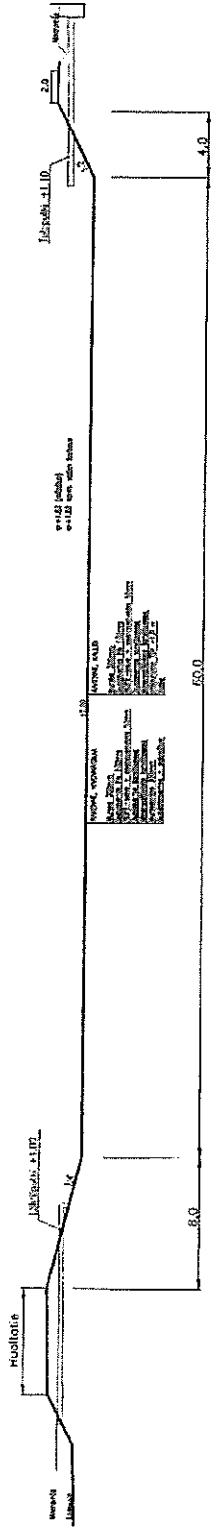

LASKEUTUSALLAS
Periaatepiirustus
Leikkaus B - B

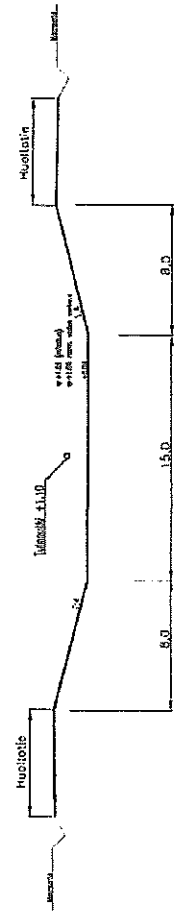

